



Výrez z katastrálneho územia obce M 1:5000

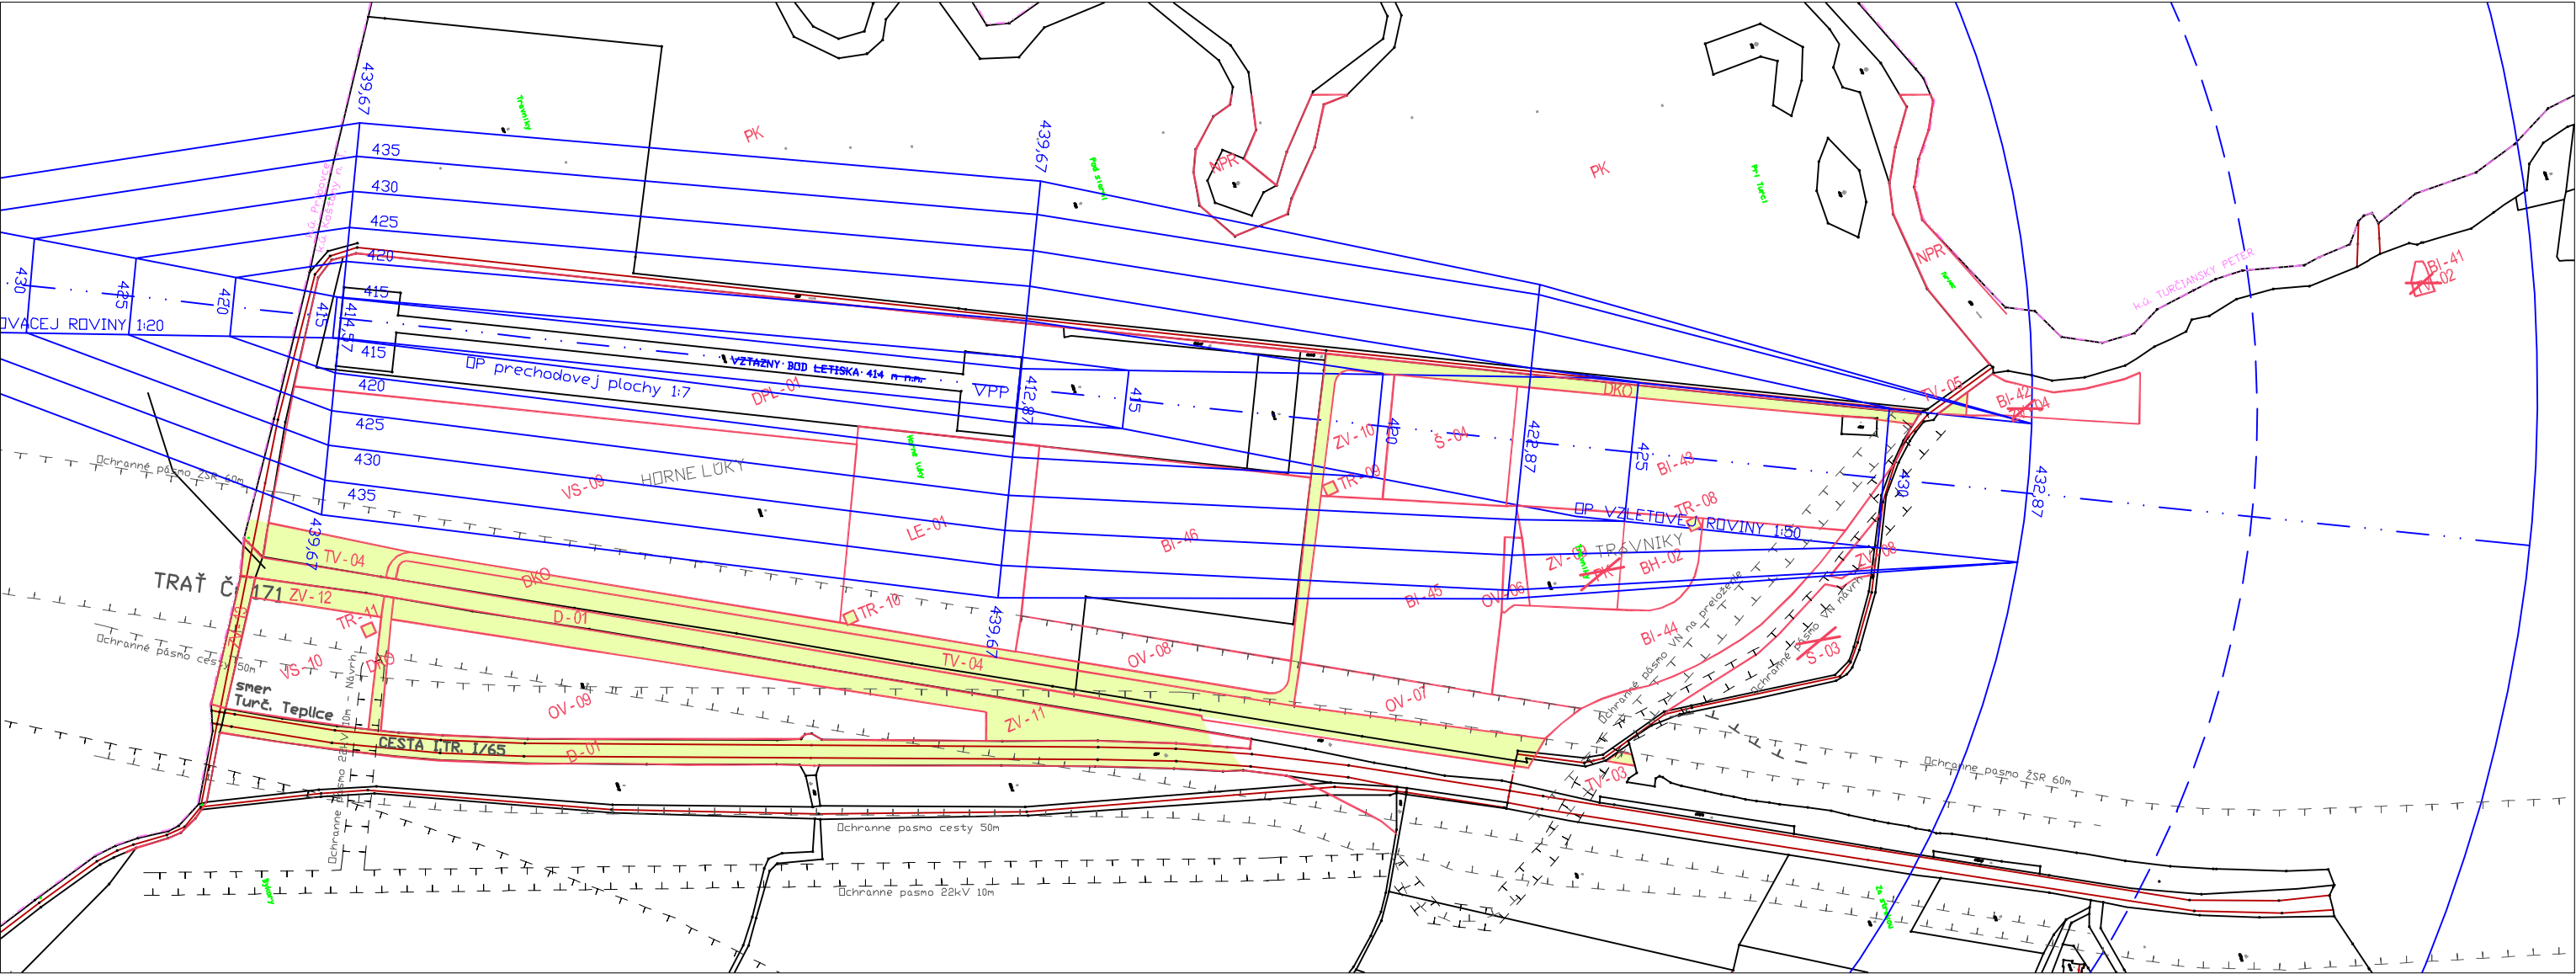

Výrez zo zastavaného územia obce M 1:2000



LEGENDA

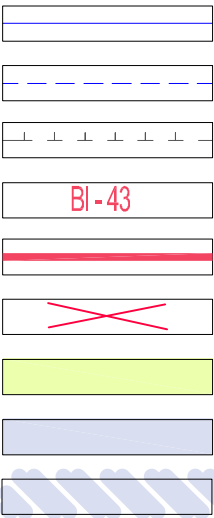

PREKÁŽKOVÉ ROVINY A PLOCHY LETISKA - STAV
PREKÁŽKOVÉ ROVINY A PLOCHY LETISKA - NÁVRH
OCHRANNÉ PÁSMO - STAV / NÁVRH
OZNAČENIE FUNKČNEJ PLOCHY
HRANICE FUNKČNEJ PLOCHY
OZNAČENIE FUNKČNEJ PLOCHY NA ZRUŠENIE
PLOCHY VEREJNOPROSPEŠNÝCH STAVIEB
ZASTAVANÉ PLOCHY - STAV
ZASTAVANÉ PLOCHY - NÁVRH




ZMENA A DOPLNOK Č. 3
ÚPN-HSA MARTIN V K.Ú.
KOŠTANY NAD TURCOM

OBSTRÁVATEĽ :
CEZ ODBORNE SPÓSIBILÚ OSOBU:
SPRACOVATEĽ :
HLAVNÝ RIEŠITEĽ:
ZODPOVEDNÝ RIEŠITEĽ:
SPRACOVATEĽSKÝ KOLEKTÍV:
OBEC KOŠTANY NAD TURCOM, (STAROSTA OBCE: ANNA HLINKOVÁ)
ING. ARCH. DENISA VALÁŠKOVÁ (OSVEDČENIE ODBORNEJ SPÓSIBILOSTI, REGISTRAČNÉ ČÍSLO 214)
CREAT, S.R.O., Na Bystríčku 16, 036 01 Martin
ING. ARCH. MARTIN PAVLÍK, AUTORIZOVANÝ ARCHITEKT SKA 1721
ING. ARCH. MARTIN PAVLÍK, AUTORIZOVANÝ ARCHITEKT SKA 1721
Urbanizmus Ing. arch. Martin PAVLÍK, Ing. Zuzana ČISÁRIKOVÁ
Doprava : Ing. Oto JANÍK - Borit s.r.o. Vodné hospodárstvo Ing. Jozef Replik, Hydrocoop, s.r.o.,
Elektrické hospodárstvo : Ing. Jozef Buchta, Telekomunikácie : Ing. P. Kubík
Energetika Plyn a Teplo : Emil Mažgút, Životné prostredie : Ing. Zuzana Čisáriková

NÁZOV VÝKRESU

SCHÉMA ZÁVÄZNÝCH ČASTÍ
A VEREJNOPROSPEŠNÝCH STAVIEB

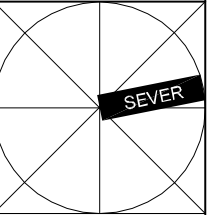

MIERKA VÝKRESU
1 : 5 000

DÁTUM SPRACOVANIA
08.2009

ČÍSLO VÝKRESU
S1