


VARIANT 2 - SITUÁCIA V KATASTRÁLNEJ MAPE
M 1:500

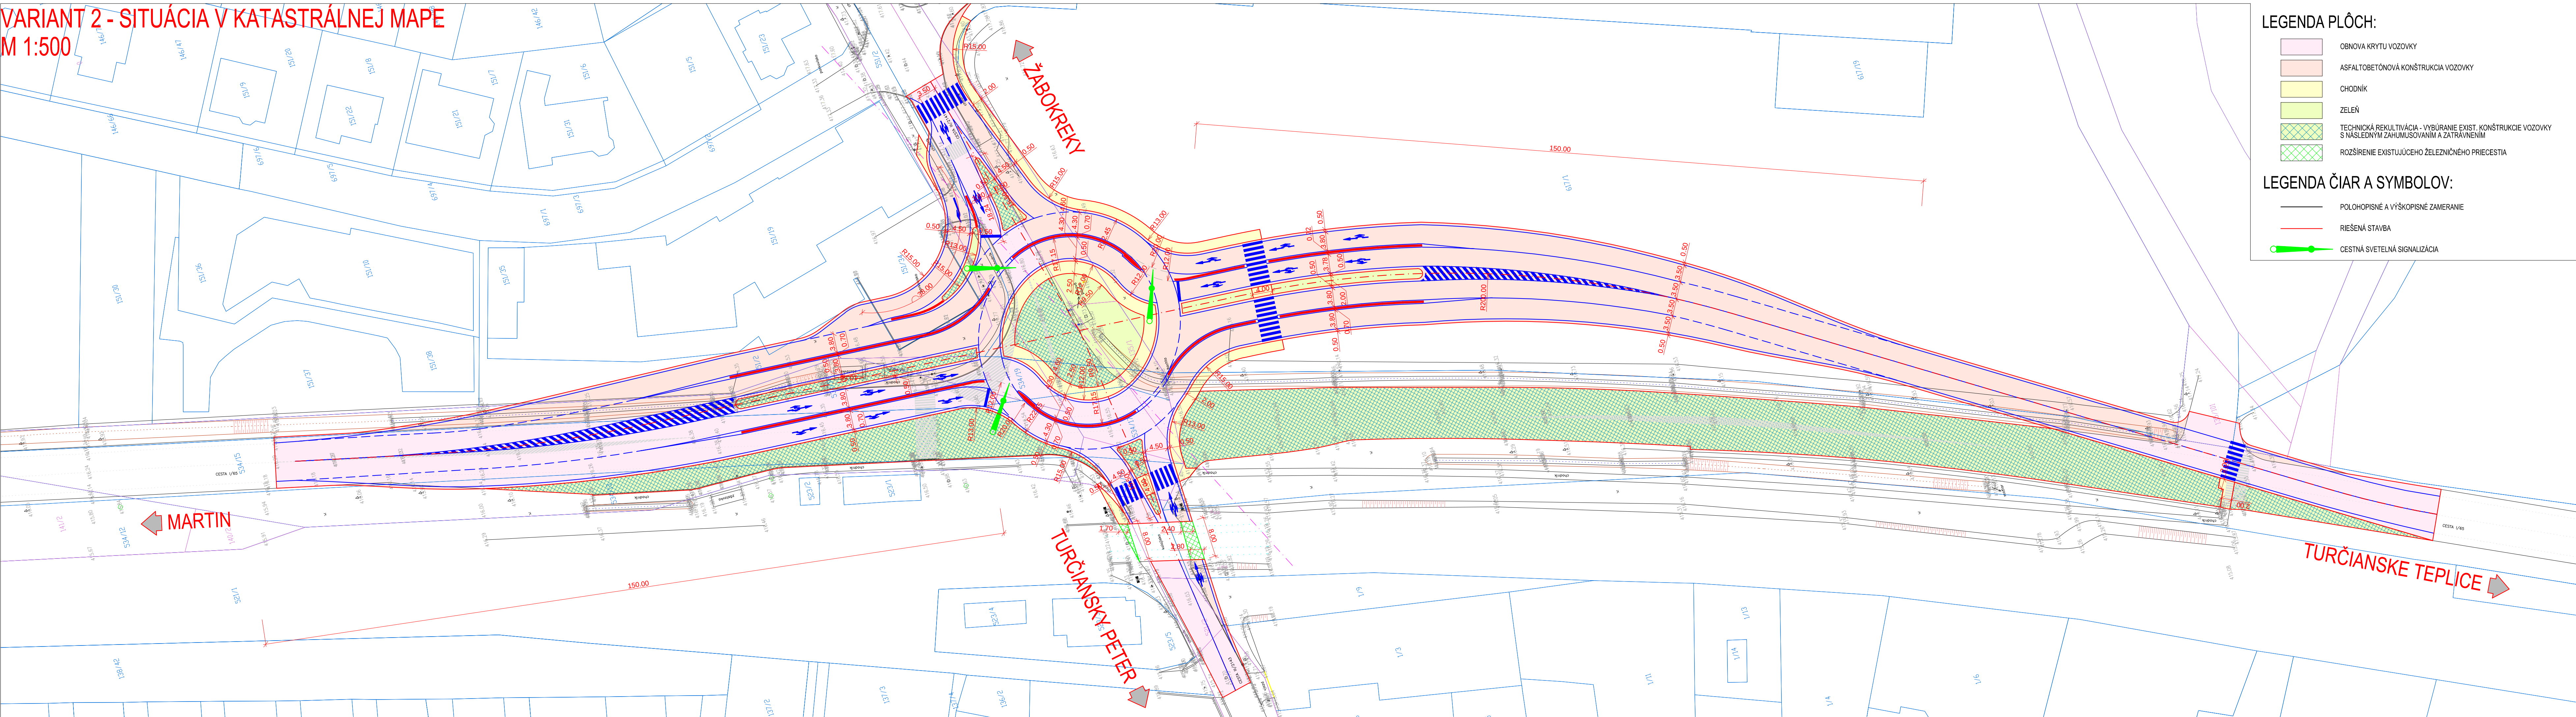

LEGENDA PLÔCH:

- | | |
|---|---|
|  | OBNOVA KRYTU VOZOVKY |
|  | ASFALTOBETÓNOVÁ KONŠTRUKCIA VOZOVKY |
|  | CHODNÍK |
|  | ZELEŇ |
|  | TECHNICKÁ REKULTIVÁCIA - VYBÚRANIE EXIST. KONŠTRUKCIE VOZOVKY S NÁSLEDNÝM ZAHNÚSMOVANÍM A ZATRAVNENÍM |
|  | ROZŠÍRENIE EXISTUJÚCEHO ŽELEZNIČNÉHO PRIECIESTIA |

LEGENDA ČIAR A SYMBOLOV:

- | | |
|---|------------------------------------|
|  | POLOHOPISNÉ A VÝŠKOPISNÉ ZAMERANIE |
|  | RIEŠENÁ STAVBA |
|  | CESTNÁ SVETELNÁ SIGNALIZÁCIA |

NÁZOV ZÁKAZKY:


I/65 KOŠŤANY NAD TURCOM - KRIŽOVATKA

OBJEDNÁVATEL':

SLOVENSKÁ SPRÁVA CIEST
MILETIČOVA 19
826 19 BRATISLAVA

ZHOTOVITEĽ DOKUMENTÁCIE:

FIDOP s.r.o.
JÁNOŠÍKOVÁ
010 01 ŽILINA

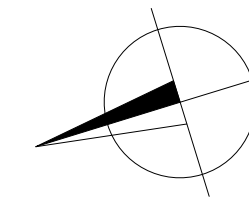


ZMENA VÝKRESU:

Č. ZMENY	PREDMET ZMENY	ZMENU USKUTOČNIL	PODPIS	DÁTUM ZMENY
1				
2				
3				

C

SÚRADNICOVÝ SYSTÉM: S-JTSK

VÝŠKOVÝ SYSTÉM : B.p.v.

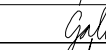ZODPOVEDNÝ PROJEKTANT	ING. TOMÁŠ PONECHAL		 FIDOP s.r.o.
VYPRACOVAL	MICHAL GALLO		
KONTROLOVAL	ING. TOMÁŠ PONECHAL		
OKRES, OBCEMESTO, KÚ	OKRES MARTIN, OBEČ KOŠŤANY NAD TURCOM, K. Ú. KOŠŤANY NAD TURCOM		
OBJEDNÁVATEĽ, INVEŠTOR	SLOVENSKÁ SPRÁVA CIEST, MILETIČOVA 19, 826 19 BRATISLAVA		
NÁZOV AKCIE:	I/65 KOŠŤANY NAD TURCOM - KRIŽOVATKA		
NÁZOV OBJEKTU: VÝKRESY	DÁTUM 05/2020 FORMÁT 6xA4 MIERKA 1:500 STUPEŇ TECHNICKÁ ŠTÚDIA		
NÁZOV VÝKRESU:	ZÁK. ČÍSLO 190042 Č. VÝKRESU		
VARIANT 2 - SITUÁCIA V KATASTRÁLNEJ MAPE			05