


ÚZEMNÝ PLÁN OBCE

KOŠŤANY NAD TURCOM

ČISTOPIS

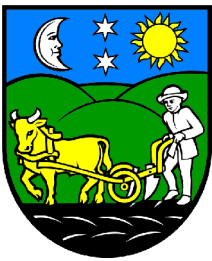


LEGENDA


stav	návrh	
		hranica katastra
		hranica zastavaného územia k 1.1.1990
		hranica skutočne zastavaného územia
		urbanizované územie
		plochy záhradkárskej osady
		poľnohospodárska krajina
		vodné toky a plochy
		záplavové územie Q100
		VN vedenie 22kV vzdušné
		VN vedenie 22kV - na zrušenie
		VN vedenie 22kV zemné
		trafostanica
		optický kábel
		vysokotlaký plynovod
		stredotlaký plynovod
		nízkotlaký plynovod
		nízkotlaký plynovod - napojenie
		zásobné a prívodné vodovodné potrubie
		rozvodné vodovodné potrubie
		rozvodné vodovodné potrubie - napojenie
		hlavné kanalizačné potrubie
		výtlačné kanalizačné potrubie
		kanalizačné potrubie
		kanalizačné potrubie - napojenie
		čerpacia stanica kanalizácie
		odvodňovacia priekopa
		ochranné pásma všetkých druhov technickej a dopravnej infraštruktúry
		bezpečnostné pásmo plynárenských zariadení
		verejnoprospešné stavby

VÝHLADOVÉ JAVY

	vzdušné vedenie VVN 2x110kV
	ochranné pásmo VVN 2x110kV

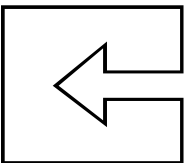

SPRACOVATEĽ	Ing. arch. Eleonóra Hejzlarová, autorizovaný architekt SKA		
OBSTARÁVATEĽ	Obec Košťany nad Turcom v zastúpení: Ing.arch. Eva Zatková, OSO na obstarávanie ÚPP a ÚPD		
VEREJNÉ TECHNICKÉ VYBAVENIE ÚZEMIA		Číslo výkresu	Číslo paré
		5	
HL.RIEŠITEĽ	Ing.arch. Eleonóra Hejzlarová		
AUTOR VYKRESU	Ing.arch. E. Hejzlarová, Ing.arch. Ján Kubina Ing.arch. Roman Jančo		
	Dátum	Mierka	
	02/2022	1:5 000	

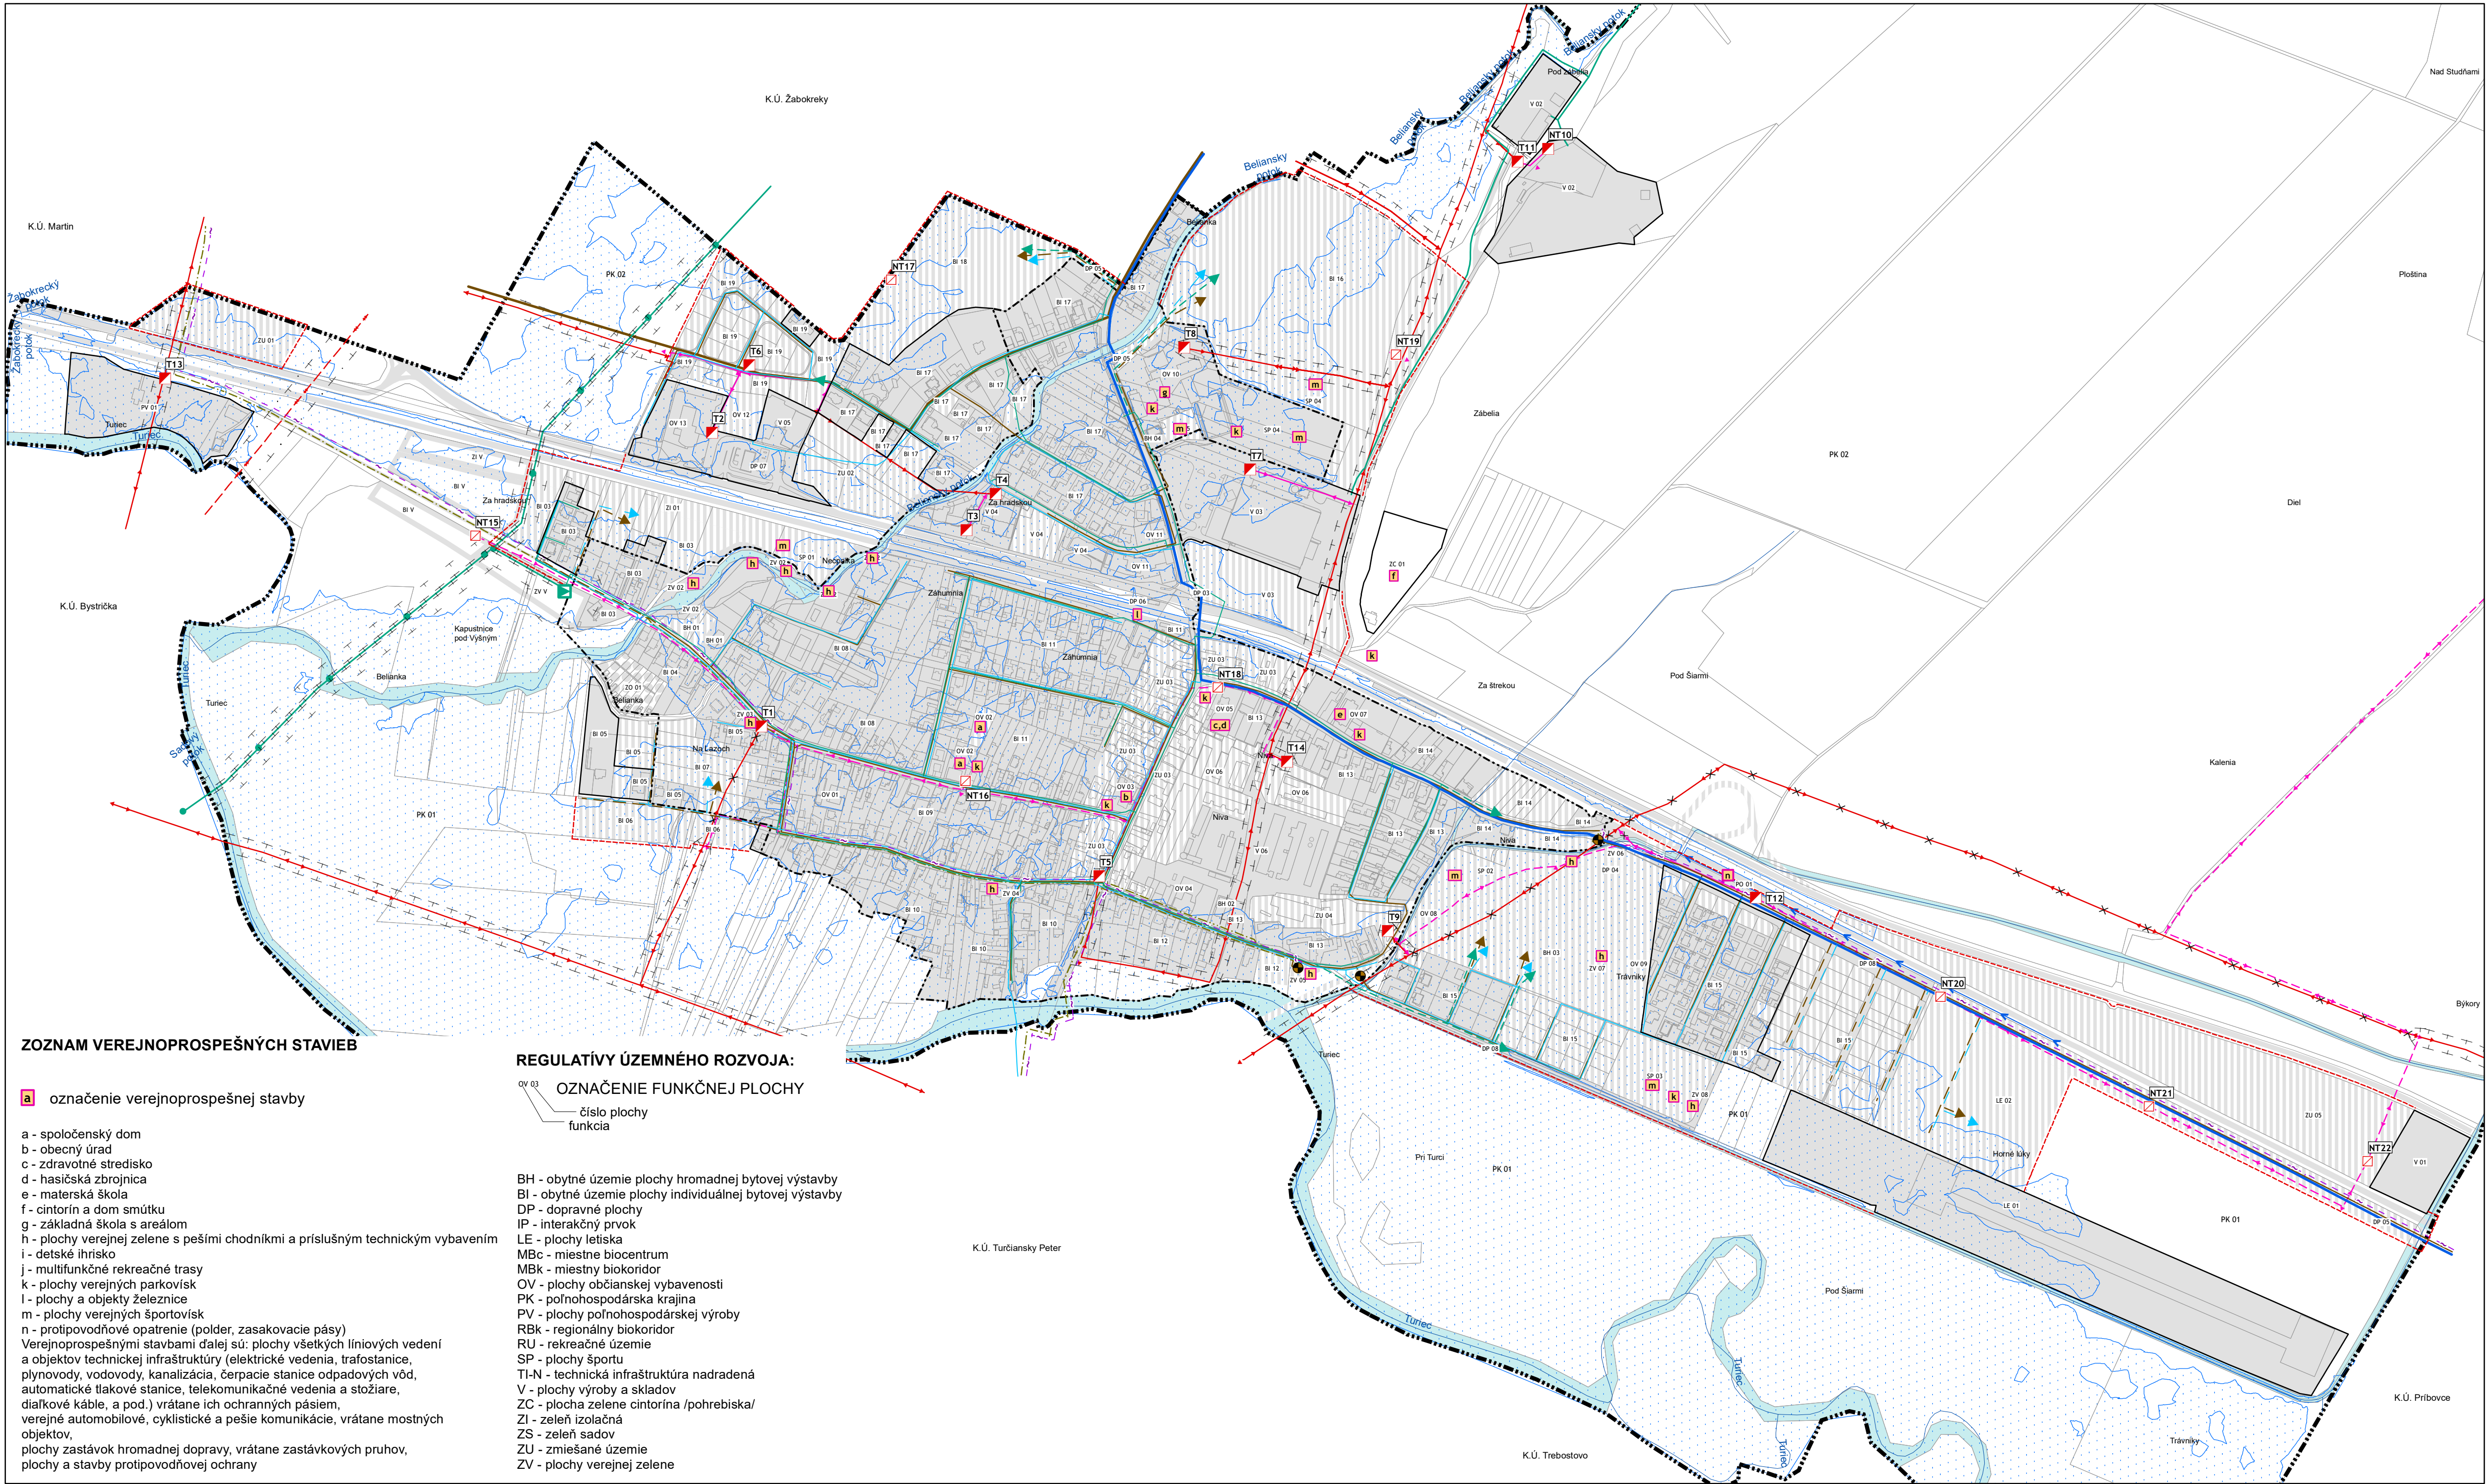

ZOZNAM VEREJNOPROSPEŠNÝCH STAVIEB

a označenie verejnoprospešnej stavby

- a - spoločenský dom
 - b - obecný úrad
 - c - zdravotné stredisko
 - d - hasičská zbrojnica
 - e - materská škola
 - f - cintorín a dom smútku
 - g - základná škola s areálom
 - h - plochy verejnej zelene s pešími chodníkmi a príslušným technickým vybavením
 - i - detské ihrisko
 - j - multifunkčné rekreačné trasy
 - k - plochy verejných parkovísk
 - l - plochy a objekty železnice
 - m - plochy verejných športovísk
 - n - protipovodňové opatrenie (polder, zasakovacie pásy)
- Verejnoprospešnými stavbami ďalej sú: plochy všetkých líniových vedení a objektov technickej infraštruktúry (elektrické vedenia, trafostanice, plynovody, vodovody, kanalizácia, čerpacie stanice odpadových vôd, automatické tlakové stanice, telekomunikačné vedenia a stožiare, diaľkové káble, a pod.) vrátane ich ochranných pásiem, verejných automobilových, cyklistických a pešie komunikácie, vrátane mostných objektov, plochy zastávok hromadnej dopravy, vrátane zastávkových pruhov, plochy a stavby protipovodňovej ochrany

REGULATÍVY ÚZEMNÉHO ROZVOJA:

OZNAČENIE FUNKČNEJ PLOCHY

OV 03 — číslo plochy funkcia

- BH - obytné územie plochy hromadnej bytovej výstavby
- BI - obytné územie plochy individuálnej bytovej výstavby
- DP - dopravné plochy
- IP - interakčný prvok
- LE - plochy letiska
- MBc - miestne biocentrum
- MBk - miestny biokoridor
- OV - plochy občianskej vybavenosti
- PK - poľnohospodárska krajina
- PV - plochy poľnohospodárskej výroby
- RBk - regionálny biokoridor
- RU - rekreačné územie
- SP - plochy športu
- TI-N - technická infraštruktúra nadradená
- V - plochy výroby a skladov
- ZC - plocha zelene cintorína /pohrebiska/
- ZI - zeleň izolačná
- ZS - zeleň sádov
- ZU - zmiešané územie
- ZV - plochy verejnej zelene