


ÚZEMNÝ PLÁN OBCE KOŠŤANY NAD TURCOM

ČISTOPIS

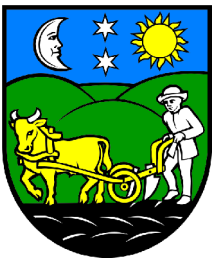

stav	návrh	
		zastávka autobusu
		železničná zastávka
		čerpacia stanica kanalizácie
		trafostanica
		národná kultúrna pamiatka
		ekologická záťaž
		skládky odvezená
		označenie verejnoprospešnej stavby
		archeologická lokalita
		siréna a jej minimálny dosah

PRVKY OCHRANY PRÍRODY		
		ramsarská lokalita Mokrade Turca
		Národná prírodná rezervácia Turiec
		ochranné pásmo NPR Turiec


RÚSES A MÚSES		
		bicentrum nadregionálneho významu
		biokoridor regionálneho významu
		bicentrum regionálneho významu
		genofondová lokalita
		biokoridor miestneho významu
		biocentrum miestneho významu
		interakčný prvok
		označenie prvkov ÚSES podľa ÚPN-VÚC

VÝHLADOVÉ JAVY		
		plochy bývania individuálneho
		plochy izolačnej zelene
		plochy verejnej zelene
		vzdušné vedenie VVN 2x110kV
		ochranné pásmo

SPRACOVATEĽ	Ing. arch. Eleonóra Hejzlarová, autorizovaný architekt SKA		
OBSTARÁVATEĽ	Obec Košťany nad Turcom v zastúpení: Ing.arch. Eva Zaťková, OSO na obstarávanie ÚPP a ÚPD		
KOMPLEXNÝ VÝKRES PRIESTOROVÉHO USPORIADANIA A FUNKČNÉHO VYUŽÍVANIA ÚZEMIA - KATASTRÁLNE ÚZEMIE, S VYZNAČENOU ZÁVÄZNOU ČASŤOU RIEŠENIA A VEREJNOPROSPEŠNÝMI STAVBAMI OCHRANA PRÍRODY A TVORBA KRAJINY		Číslo výkresu	Číslo paré
		2	
HL.RIEŠITEĽ	Ing.arch. Eleonóra Hejzlarová	Dátum	Mierka
AUTOR VYKRESU	Ing.arch. E. Hejzlarová, Ing.arch. Ján Kubina Ing.arch. Roman Jančo	02/2022	1:10 000

stav	návrh	
		hranica katastra
		hranica zastavaného územia k 1.1.1990
		hranica skutočne zastavaného územia obce
		plochy bývania individuálneho
		plochy bývania hromadného
		zmiešané územie /obč. vyb.+bývanie individuálne/
		plochy občianskej vybavenosti
		zmiešané územie /obč. vyb.+výroba/
		športové plochy
		plochy dopravy
		plochy železničnej dopravy
		plochy letiska
		plochy zariadení poľnohospodárskej výroby
		plochy výroby a skladov
		plochy verejnej zelene
		plochy pohrebísk
		plochy sprievodnej a izolačnej zelene
		plochy záhradkárskej osady
		poľnohospodárska krajina
		vodné toky
		záplavové územie Q100
		nelesná drevitá vegetácia
		ložisko nevyhradeného nerastu
		cesta I. triedy
		cesta III. triedy
		navrhovaná trasa mimoúrovňového dopravného napojenia
		miestne, účelové a obslužné komunikácie
		nadradená cyklo dopravná trasa
		izochróna dochádzkovej vzdialenosti hromadnej dopravy
		plochy odvodnené
		hlavné prírodné a zásobné vodovodné potrubia
		hlavné kanalizačné potrubie
		výtlačné kanalizačné potrubie
		vzdušné vedenie VN 22 kV
		podzemné vedenie VN 22 kV
		vedenie VN 22 kV na zrušenie
		trasa optického kábla
		VTL plynovod
		STL plynovod
		bezpečnostné pásmo plynovodu
		ochranné pásmo všetkých druhov
		ochranné pásmo železnice

ZOSUVY		
		potenciálny
RADÓNOVÉ RIZIKO		
		stredné, ostatné územie - nízke

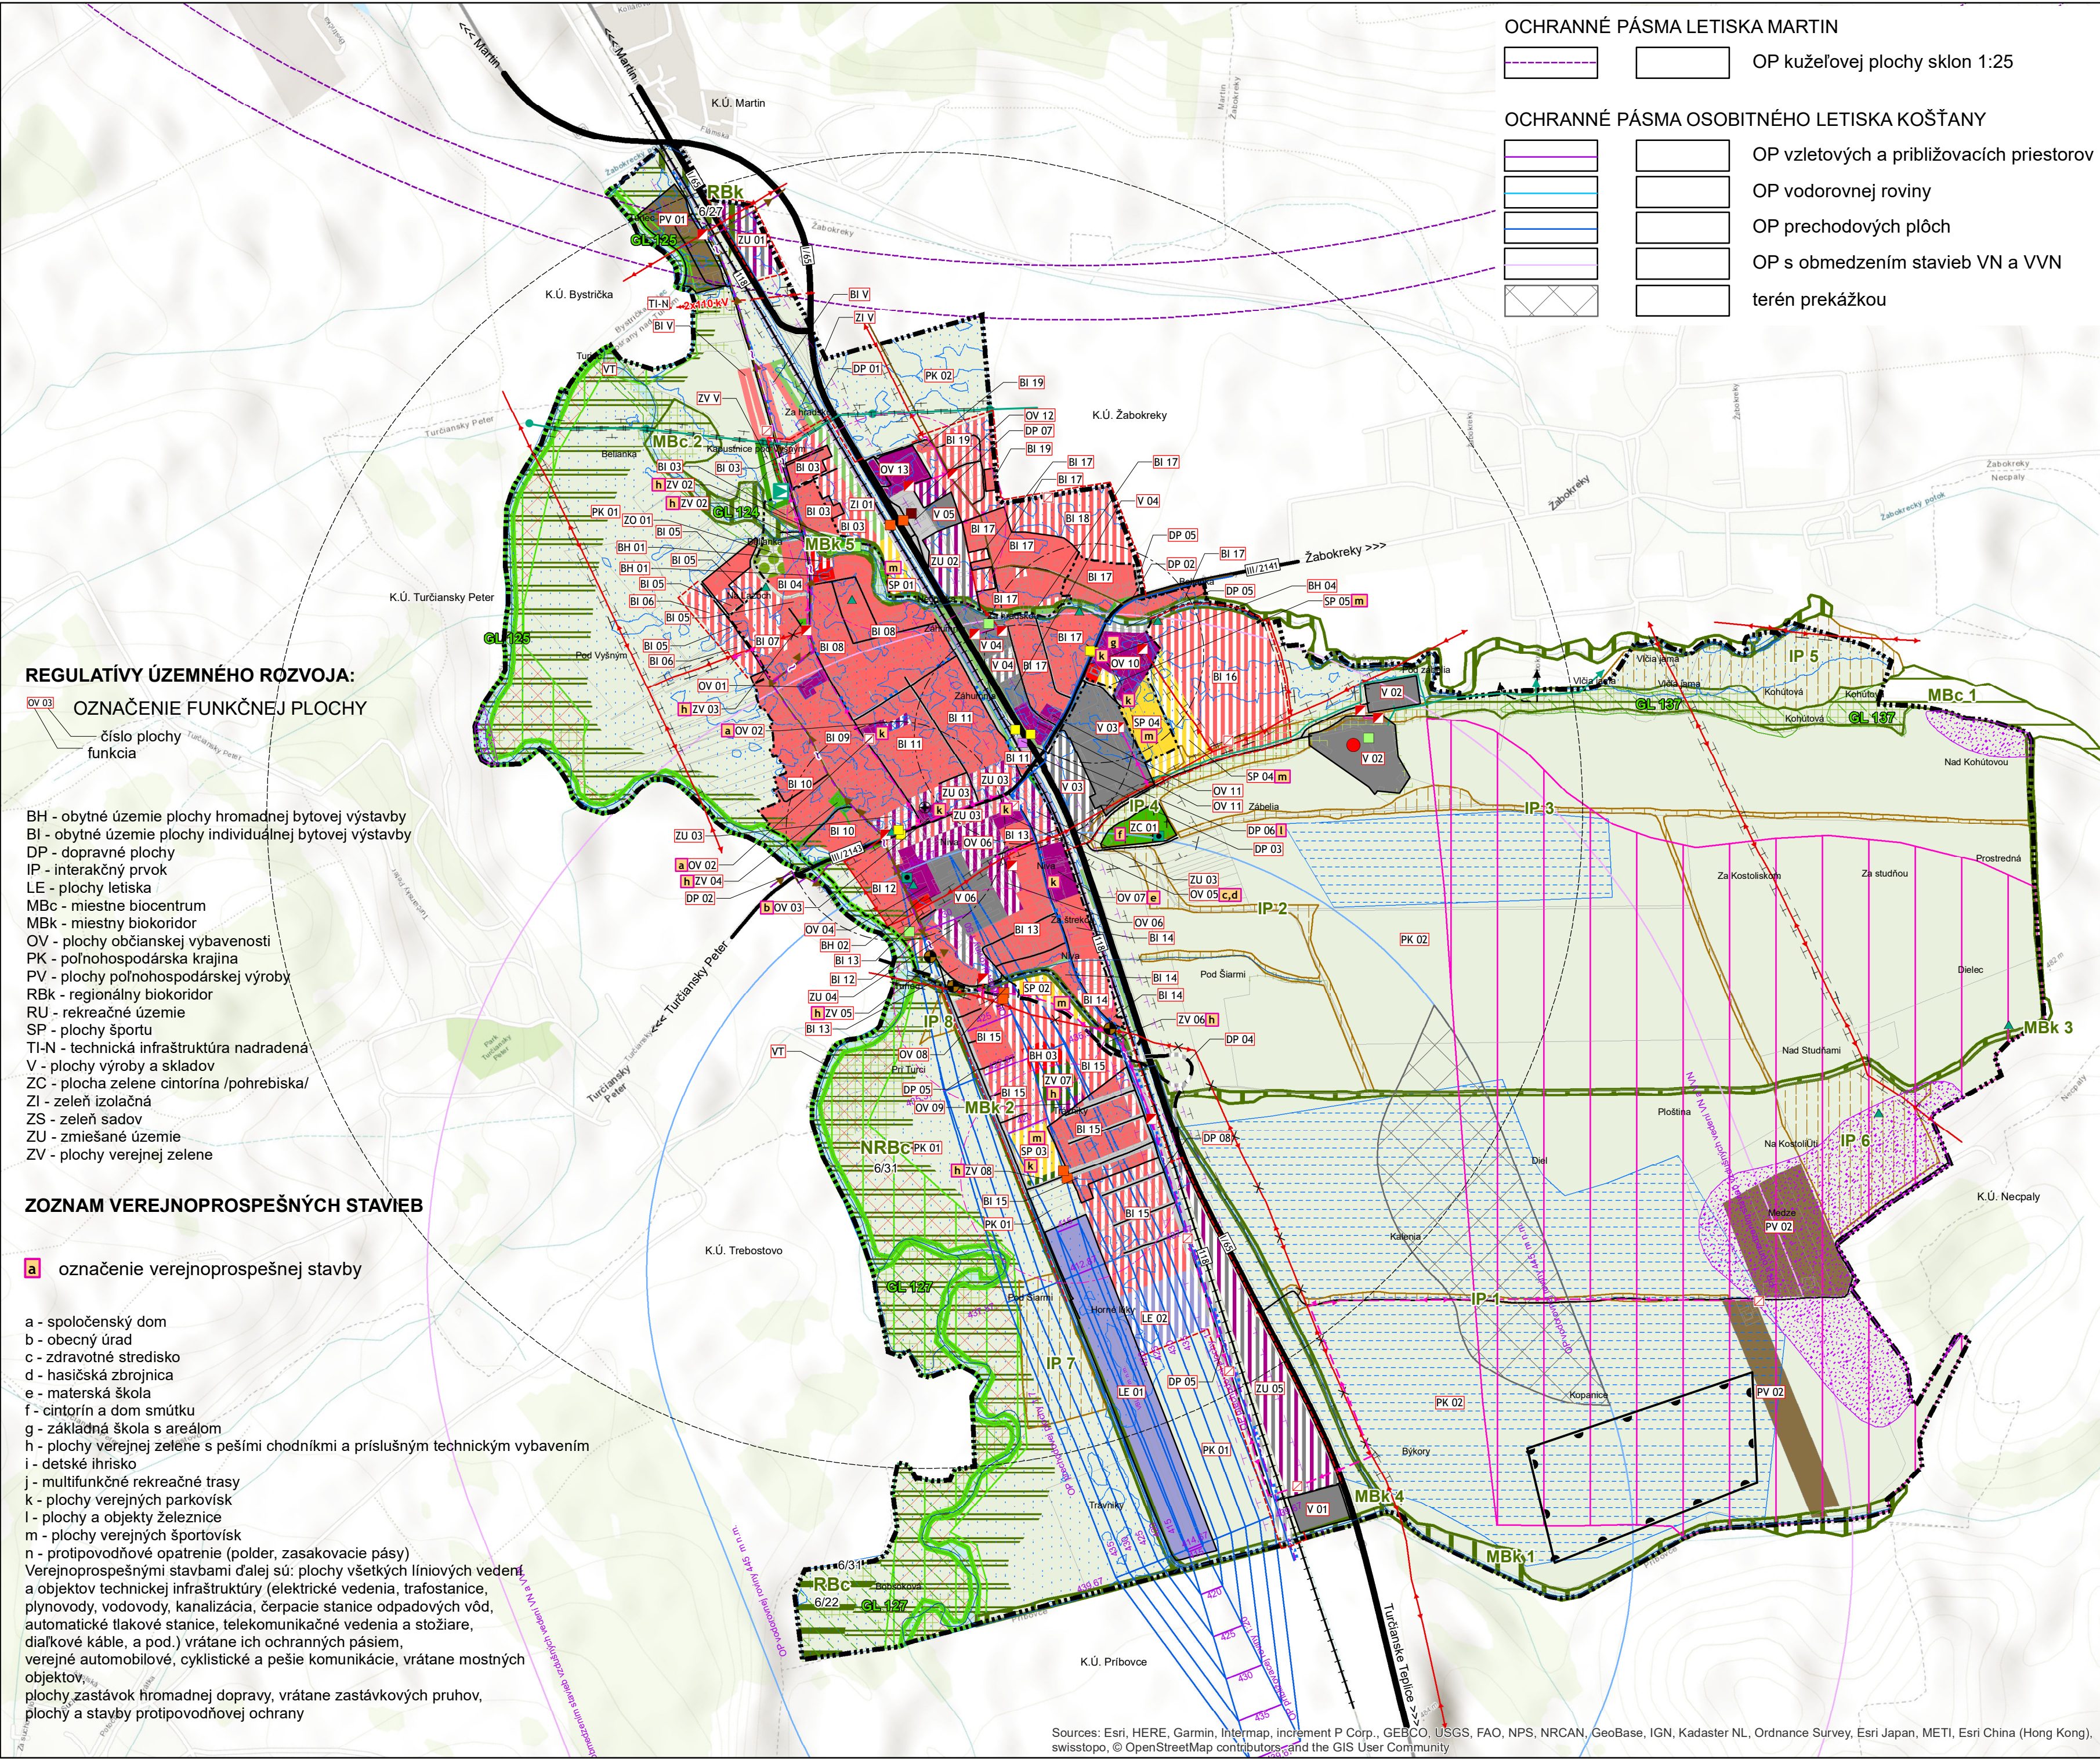

Sources: Esri, HERE, Garmin, Intermap, increment P Corp., GEBCO, USGS, FAO, NPS, NRCAN, GeoBase, IGN, Kadaster NL, Ordnance Survey, Esri Japan, METI, Esri China (Hong Kong), swisstopo, © OpenStreetMap contributors, and the GIS User Community