


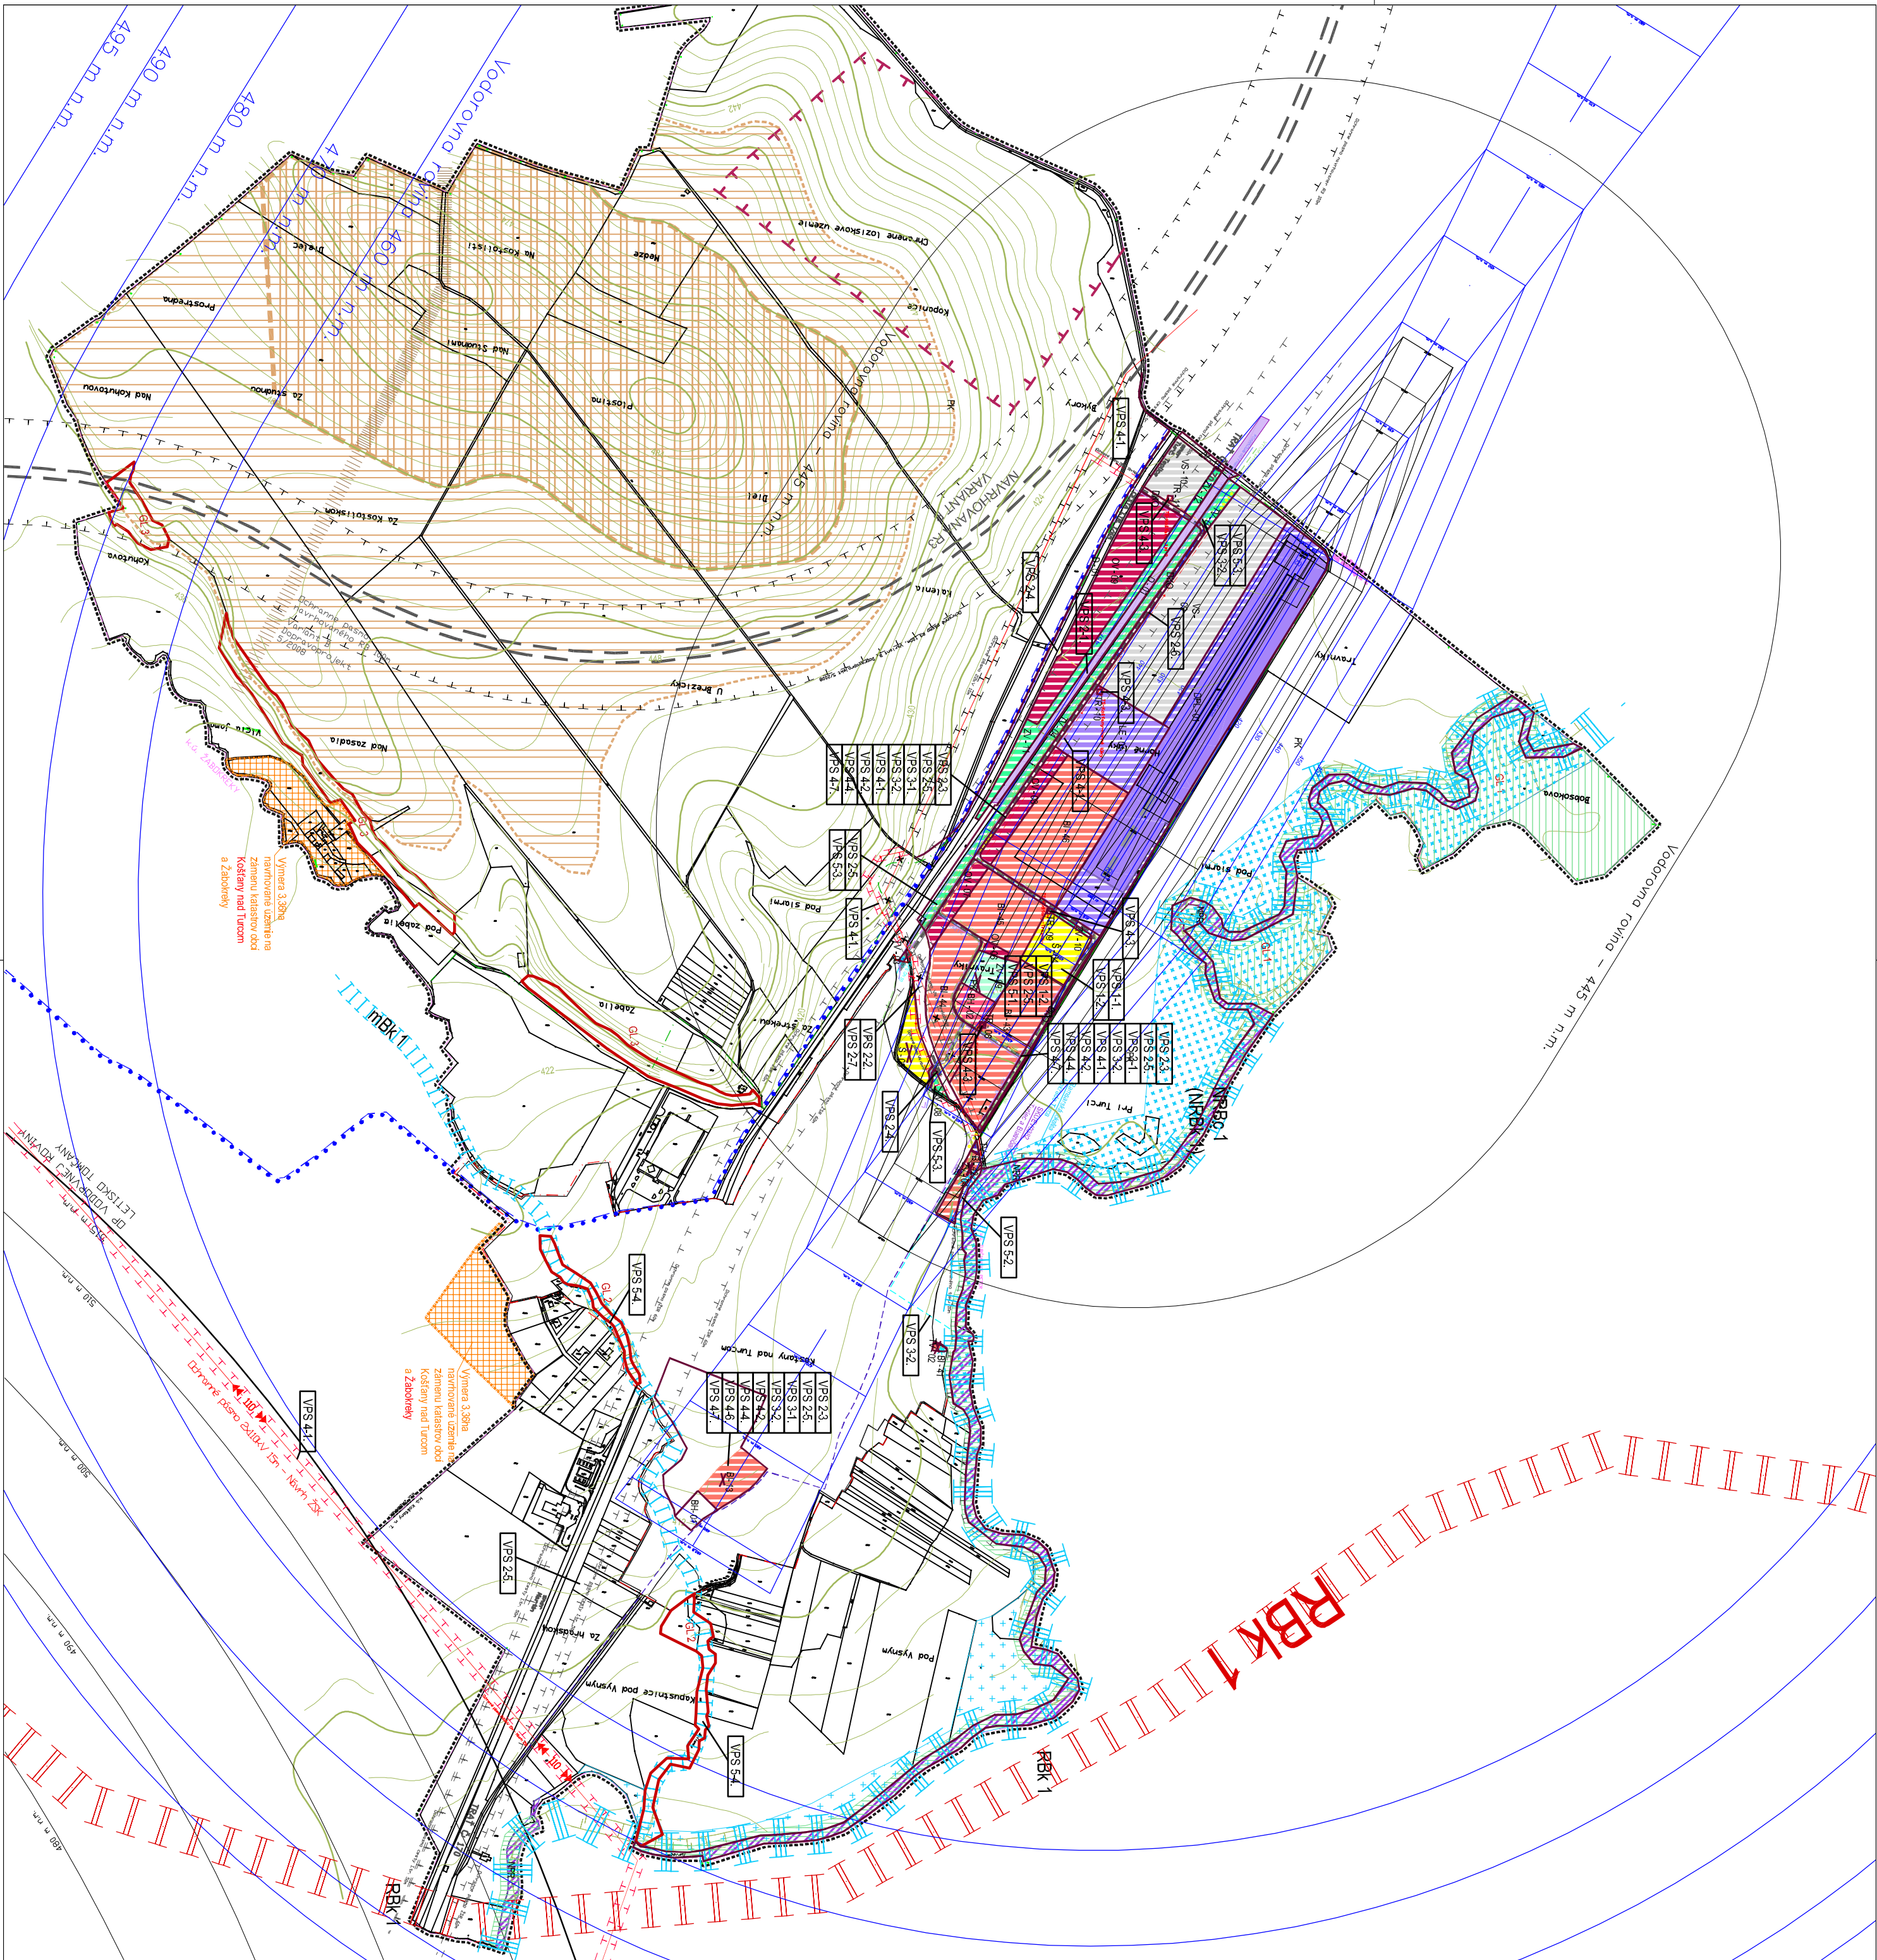

| LEGENDA                                                       | NÁVRH | VÝHLED |
|---------------------------------------------------------------|-------|--------|
| STAVBA                                                        |       |        |
| HRANICE PŘÍRODNÍHO ÚZEMIA                                     |       |        |
| HRANICA KATASTRÁLNÉHO ÚZEMIA OBCE                             |       |        |
| HRANICA ZASTAVANÉHO ÚZEMIA                                    |       |        |
| OCHRANNÉ PÁSMA VŠETKÝCH DRUHŮ                                 |       |        |
| OCHRANNÉ PÁSMA PRÍR. LIEČIVÝCH ZDROJŮ A MINERÁL. VOD          |       |        |
| OCHRANNÉ LÚZSKÉ ÚZEMIE                                        |       |        |
| ELEKTRICKÉ 110 KV VĚDENE                                      |       |        |
| ELEKTRICKÉ 22 KV VĚDENE, PŘEČERNÁVACIE                        |       |        |
| PRÍRODNÝ VODOVÝ RAD                                           |       |        |
| KANALIZAČNÝ ZBERAČ                                            |       |        |
| VÝTLAČNÉ KANALIZAČNÉ POTRUBIE, PŘEČERNÁVACIA STANICA          |       |        |
| CYKLOTRASY                                                    |       |        |
| PLOCHY RODINNÝCH DOMOV                                        |       |        |
| PLOCHY BYTOVÝCH DOMOV                                         |       |        |
| PLOCHY VEREJNÉ, ZELENÉ SÍDLA                                  |       |        |
| PLOCHY OŠTATNEJ ZELENÉ                                        |       |        |
| PLOCHY SPRIEVODNEJ ZELENÉ                                     |       |        |
| PLOCHY OBČANSKEJ VYBAVENOSTI                                  |       |        |
| DOPRAVNÉ PLOCHY                                               |       |        |
| ŠPORTOVÉ PLOCHY                                               |       |        |
| VÝROBNÉ A SKLADOVACIE PLOCHY                                  |       |        |
| PLOCHY TECHNICKEJ, INFRAŠTRUKTÚRY                             |       |        |
| PRIRODNÁ REZERVAČIA - NPR TURIEC                              |       |        |
| OCHRANNÉ PÁSMA NPR TURIEC                                     |       |        |
| ÚZEMIA NATURA 2000 - SKUE/0382 TURIEC A BLATNICA              |       |        |
| RAMSARSKÁ LOKALITA MOKRADE TURCA                              |       |        |
| GENOFONDOVÉ LOKALITY REGIONÁLNEHO VÝZNAMU                     |       |        |
| PREDZEMIE LETISKOVÉJ DRÁHY                                    |       |        |
| PŘEKÁŽKOVÉ ROVINY A PLOCHY LETISKA                            |       |        |
| RYCHLOSTNÁ KOMUNIKÁCIA - VARIANT B, DOPRAVOPROJEKT 5/2008     |       |        |
| KOMUNIKÁCIE OBSLUŽNÉ A ZBERNÉ                                 |       |        |
| PEŠIE PLOCHY A CHODNIKY                                       |       |        |
| TERÉN TVORBAČ LIEČEKŮ PŘEKÁŽKŮ                                |       |        |
| INFRAŠTRUKTÚRA TVORBAČ LIEČEKŮ PŘEKÁŽKŮ                       |       |        |
| PLOCHY ZÁMENÝ KATASTRÁLNÝCH ÚZEMÍ OBCE                        |       |        |
| MESTNÁ TELEFONNÁ SIEŤ                                         |       |        |
| VZDUŠNÉ VEDENÉ ŽKAV NA PŘELOŽENÍ                              |       |        |
| DAŽDOVÁ ŽRZ S ODOLUČOVACÍM ROBNÝCH LÁTKŮ                      |       |        |
| ZRUŠENIE POVOD. POČIE PREČEP STANICE SPÁSKOV S VYT. POTR.     |       |        |
| PODZEMNÝ KÁBEL VN ŽKAV                                        |       |        |
| PODZEMNÝ KÁBEL NN 0,4 KV                                      |       |        |
| VZDUŠNÉ VEDENÉ ŽKAV NA PŘELOŽENÍ                              |       |        |
| HRANICE FUNKČNEJ PLOCHY                                       |       |        |
| OZNAČENIE FUNKČNEJ PLOCHY                                     |       |        |
| OZNAČENIE FUNKČNEJ PLOCHY NA ZRUŠENÍ                          |       |        |
| OCHRANNÉ PÁSMA II. A III. STUPŇA PRÍRODNÝCH LIEČIVÝCH ZDROJŮV |       |        |
| A PRÍRODNÝCH ZDROJŮV MINERÁLNÝCH VOD V MARIANE                |       |        |
| BIOKORIDOR REGIONÁLNY - TERESTRIČNÝ                           |       |        |
| BIOKORIDOR NADREGIONÁLNY - HYDRIČNÝ                           |       |        |
| BIOKORIDOR MESTNÝ - HYDRIČNÝ                                  |       |        |
| VEREJNODOPROSEČNÉ STAVBY                                      |       |        |

| ZOZNAM FUNKČNO PRIESTOROVÝCH REGULATÍV:                | ZOZNAM VEREJNODOPROSEČNÝCH STAVIEB:               |
|--------------------------------------------------------|---------------------------------------------------|
| BI - Bytová výstavba individuálna (rodinné domy)       | 1. Všeobecné služby                               |
| BH - Bytová výstavba priemerná (bytové domy)           | 1.1. Všeobecné služby                             |
| ZU - Zelené plochy (okrasné) výstavby a bytov          | 1.1.1. Zelené plochy (okrasné) výstavby a bytov   |
| OV - Okrasné výstavby                                  | 1.1.2. Zelené plochy (okrasné) výstavby a bytov   |
| S - Sportovísková výstavba                             | 1.1.3. Zelené plochy (okrasné) výstavby a bytov   |
| VS - Všeobecné služby                                  | 1.1.4. Zelené plochy (okrasné) výstavby a bytov   |
| D - Dopravné plochy                                    | 1.1.5. Zelené plochy (okrasné) výstavby a bytov   |
| DLP - Dopravné plochy - cestná sieť (okrasné) výstavby | 1.1.6. Zelené plochy (okrasné) výstavby a bytov   |
| LE - Dopravné plochy - letecká sieť (okrasné) výstavby | 1.1.7. Zelené plochy (okrasné) výstavby a bytov   |
| TR - Dopravné plochy - železnica (okrasné) výstavby    | 1.1.8. Zelené plochy (okrasné) výstavby a bytov   |
| TV - Dopravné plochy - železnica (okrasné) výstavby    | 1.1.9. Zelené plochy (okrasné) výstavby a bytov   |
| ZV - Dopravné plochy - železnica (okrasné) výstavby    | 1.1.10. Zelené plochy (okrasné) výstavby a bytov  |
| ZV - Dopravné plochy - železnica (okrasné) výstavby    | 1.1.11. Zelené plochy (okrasné) výstavby a bytov  |
| ZV - Dopravné plochy - železnica (okrasné) výstavby    | 1.1.100. Zelené plochy (okrasné) výstavby a bytov |



# ZMENA A DOPLNOK Č. 3 ÚPN-HSA MARTIN V K.Ú. KOŠŤANY NAD TURCOM Č I S T O P I S


OBSTÁVATEL :  
ING. ARCH. DENISA VULŠKOVÁ, (OSVEDČENIE OSOBNOSTI, REGISTROVANÉ ČÍSLO 0214)

SPRACOVATEL :  
CREAT, S.R.O., Na Bystričku 16, 036 01 Martin

HLAVNÝ RIEŠITEĽ:  
ING. ARCH. MARTIN PAVLIK, AUTORIZOVANÝ ARCHITEKT SKA 1721

ZODPOVEDNÝ RIEŠITEĽ:  
ING. ARCH. MARTIN PAVLIK, AUTORIZOVANÝ ARCHITEKT SKA 1721

SPRACOVATEĽSKÝ KOLEKTÍV:  
Ustanovenie Ing. arch. Martin PAVLIK, Ing. Zuzana ČISTOPISOVÁ,  
Doprava : CREAT s.r.o., Vojenské hospodárstvo Ing. Jozef Repák, Hydrotopo, s.r.o.,  
Elektrické hospodárstvo : Ing. Jozef Buzina, Telekomunikácie : CREAT s.r.o.,  
Energetika Plyn a Teplo : CREAT s.r.o., Zvonové prostredie : Ing. Zuzana Čistopisová

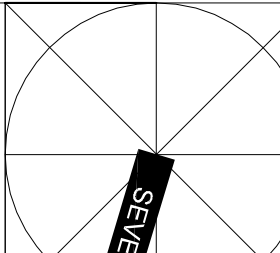

MIERKA VÝKRESU  
1 : 10 000

NÁZOV VÝKRESU  
KOMPLEXNÝ URBANISTICKÝ NÁVRH - KATASTRÁLNE ÚZEMIE

KOMPLEXNÝ VÝKRES PRIESTOROVÉHO  
USPORIADANIA A FUNKČNÉHO VYUŽITIA ÚZEMIA

DÁTUM SPRACOVANIA  
05.2010

ČÍSLO VÝKRESU  
2