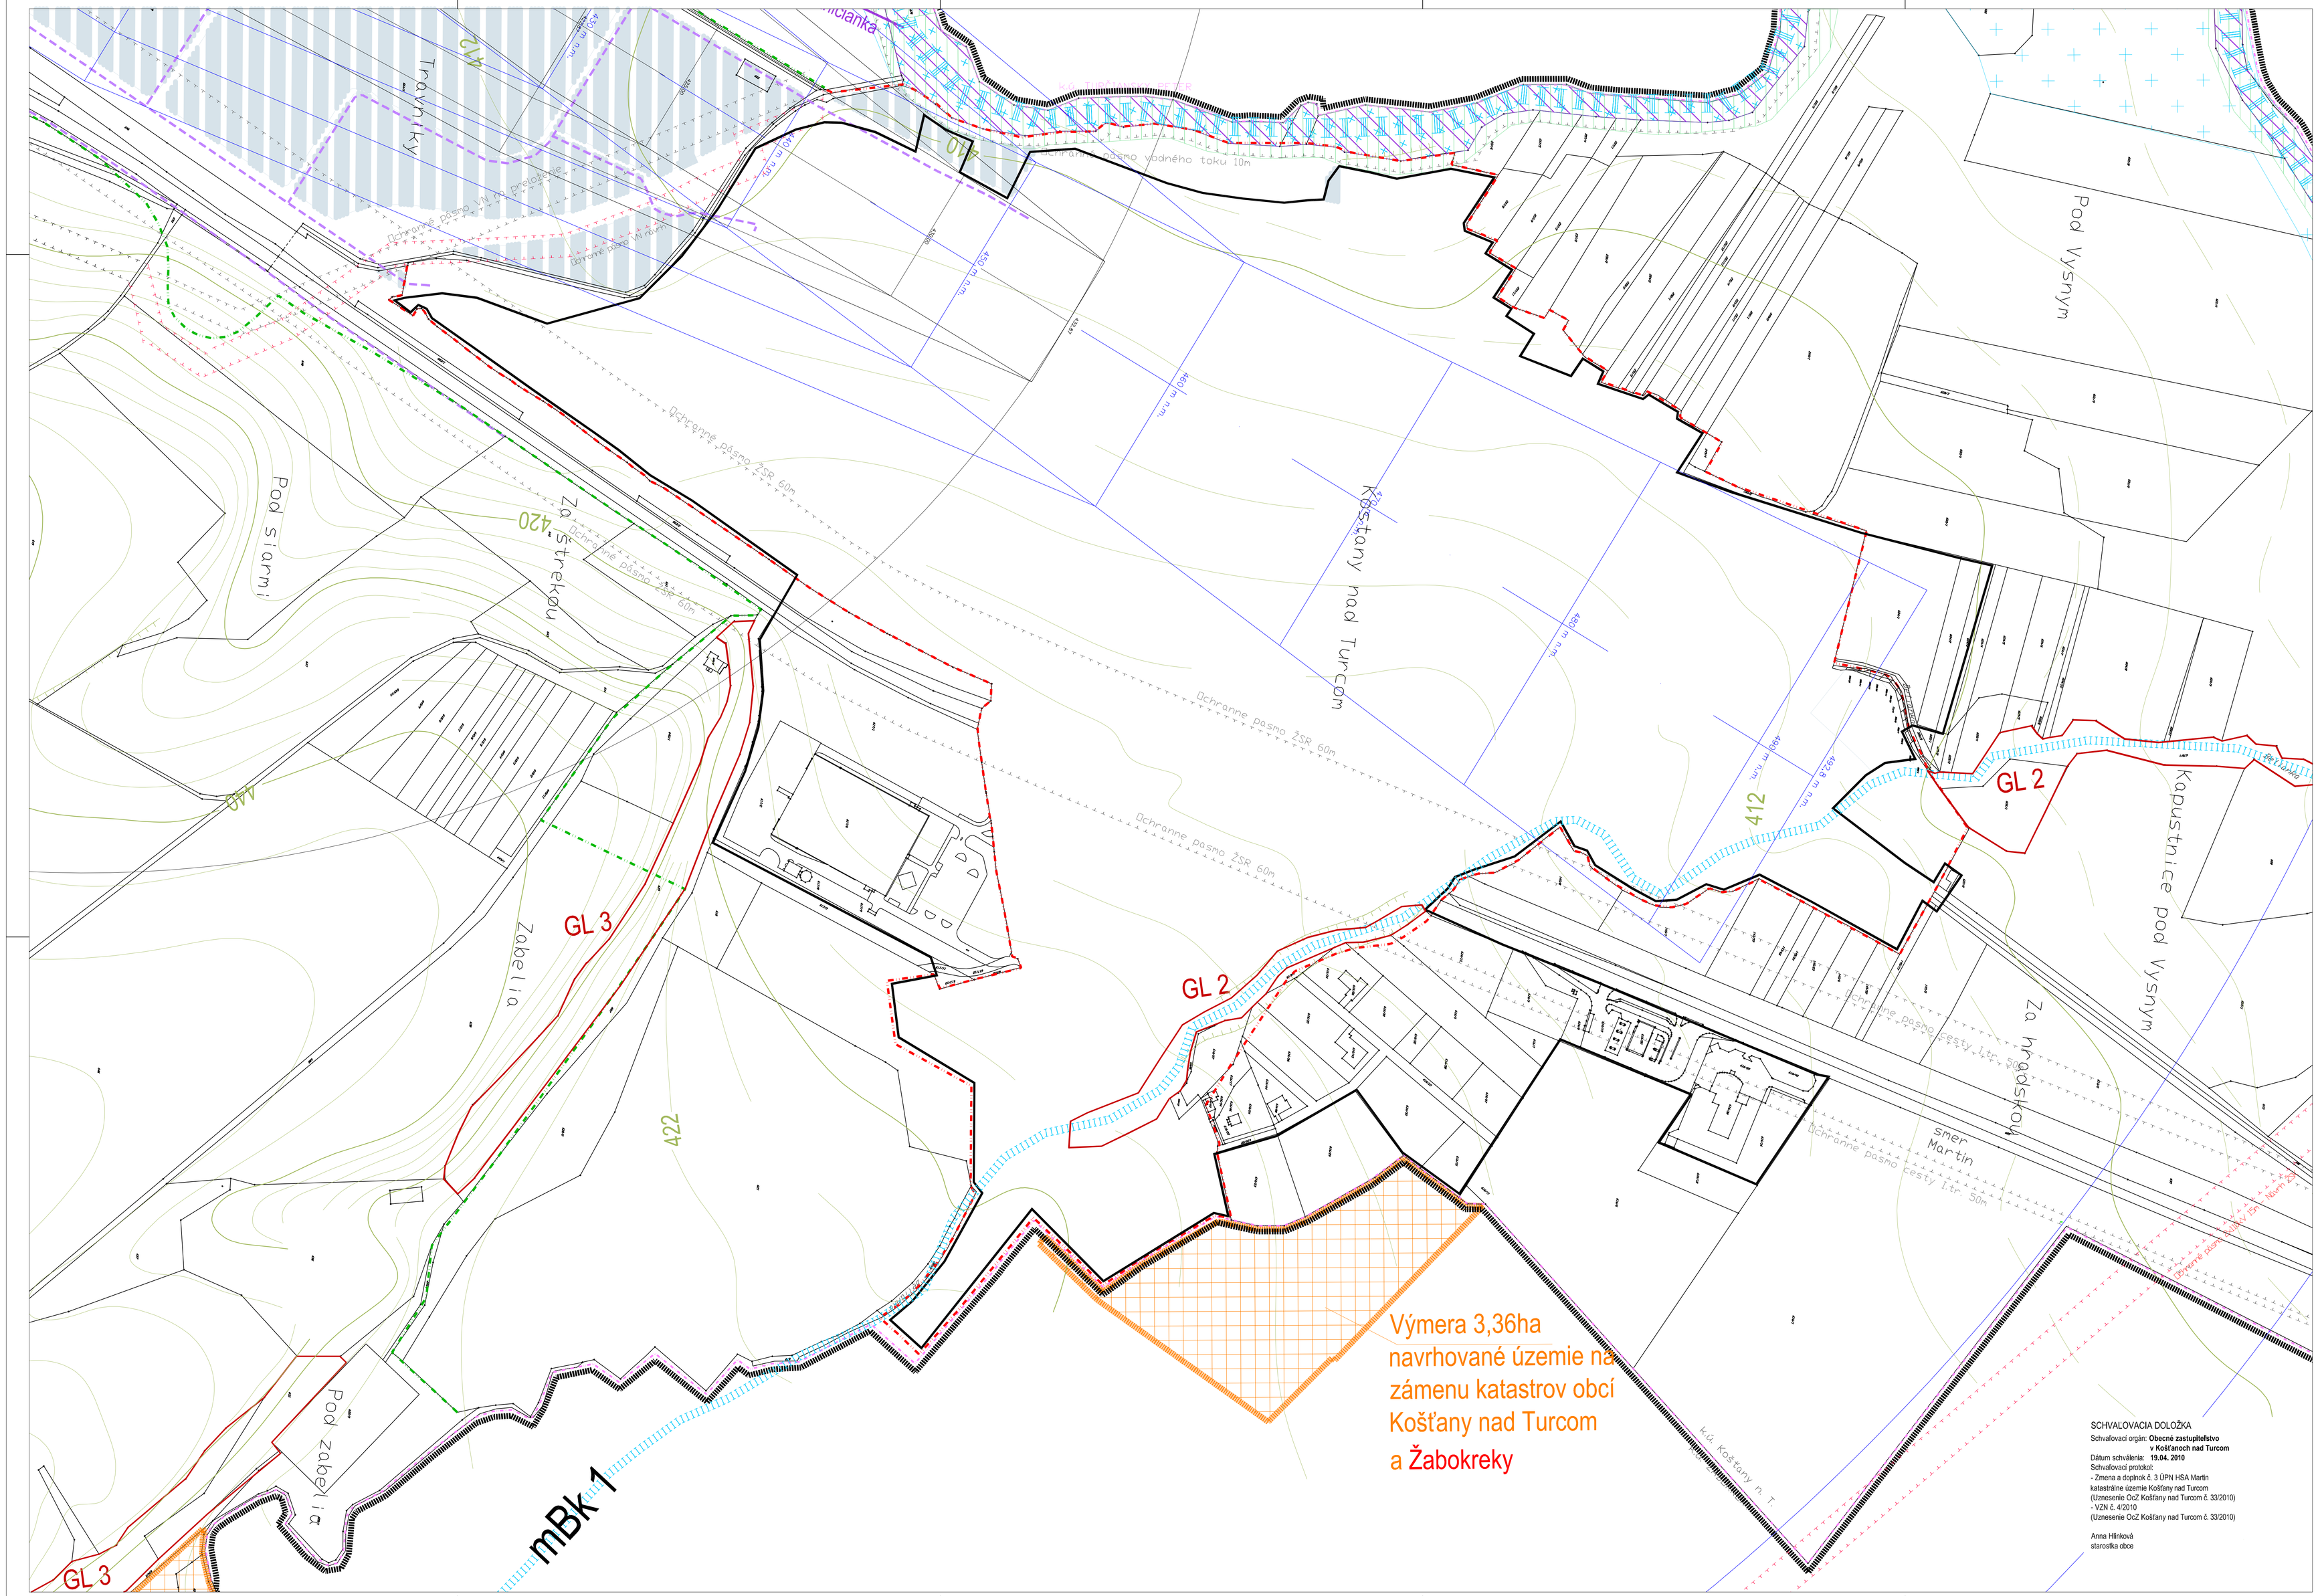

OCHRANNÉ PÁSMA VŠETKÝCH DRUHOV

ZASTAVANÉ PLOCHY

HRANICA ZASTAVANÉHO ÚZEMIA

PLOCHA LETISKA

RÝCHLOSTNÁ KOMUNIKÁCIA - VARIANT B, DOPRAVOPROJEKT 52008 - NÁVRH

PREKÁŽKOVÉ ROVINY A PLOCHY LETISKA

RAMSARSKÁ LOKALITA

ÚZEMIA NATURA 2000

PRÍRODNÁ REZERVÁCIA

GL 2 GENOFONDOVÉ LOKALITY S OZNAČENÍM

HRANICA SKUTOČNE ZASTAVANÉHO ÚZEMIA - NÁVRH

NADREGIONÁLNY BIOKORIDOR TURIEC

REGIONÁLNY BIOKORIDOR

HRANICA RIEŠENÉHO ÚZEMIA

SCHVALOVACIA DOLOŽKA

Schvaľovací orgán: **Obecné zastupiteľstvo v Košťanoch nad Turcom**

Dátum schválenia: **19.04. 2010**

Schvaľovací protokol:
- Zmena a doplnok č. 3 ÚPN HSA Martin katastrálne územie Košťany nad Turcom (Uznesenie OcZ Košťany nad Turcom č. 33/2010)
- VZN č. 4/2010 (Uznesenie OcZ Košťany nad Turcom č. 33/2010)

Anna Hlinková
starostka obce

ZMENA A DOPLNOK Č. 3 ÚPN-HSA MARTIN V K.Ú. KOŠŤANY NAD TURCOM

ČISTOPIS

OBSTÁVATEĽ : **OBEC KOŠŤANY NAD TURCOM,** (STAROSTA OBCE: ANNA HLINKOVÁ)
OSO ODBORNE SPÔSOBILÍ O OBSTAR: **ING. ARCH. DENISA VALÁŠKOVÁ (OSVEDČENIE ODBORNEJ SPÔSOBILOSTI, REGISTRAČNÉ ČÍSLO 214)**

SPRACOVATEĽ : **CREAT, S.R.O., Na Bystríčku 16, 036 01 Martin**
HLAVNÝ RIEŠITEĽ: ING. ARCH. MARTIN PAVLÍK, AUTORIZOVANÝ ARCHITEKT SKA 1721
ZODPOVEDNÝ RIEŠITEĽ: ING. ARCH. MARTIN PAVLÍK, AUTORIZOVANÝ ARCHITEKT SKA 1721

SPRACOVATEĽSKÝ KOLEKTÍV:
Urbanizmus Ing. arch. Martin PAVLÍK, Ing. Zuzana OSIÁRKOVÁ
Doprava : CREAT s.r.o. **Vodné hospodárstvo** Ing. Jozef Repík, Hydrocopp, s.r.o.,
Elektrické hospodárstvo : Ing. Jozef Burčko, **Telekomunikácie** : CREAT s.r.o.
Energetika Plyn a Teplo : CREAT s.r.o., **Životné prostredie** : Ing. Zuzana Osiárková

SEVER

MIERKA VÝKRESU: 1 : 2 000

NÁZOV VÝKRESU: TELEFÓN A DIAĽKOVÉ KÁBLE

DÁTUM SPRACOVANIA: 05.2010

VÝKRES RIEŠENIA VEREJNÉHO TECHNICKÉHO VYBAVENIA OBCE

ČÍSLO VÝKRESU: 7