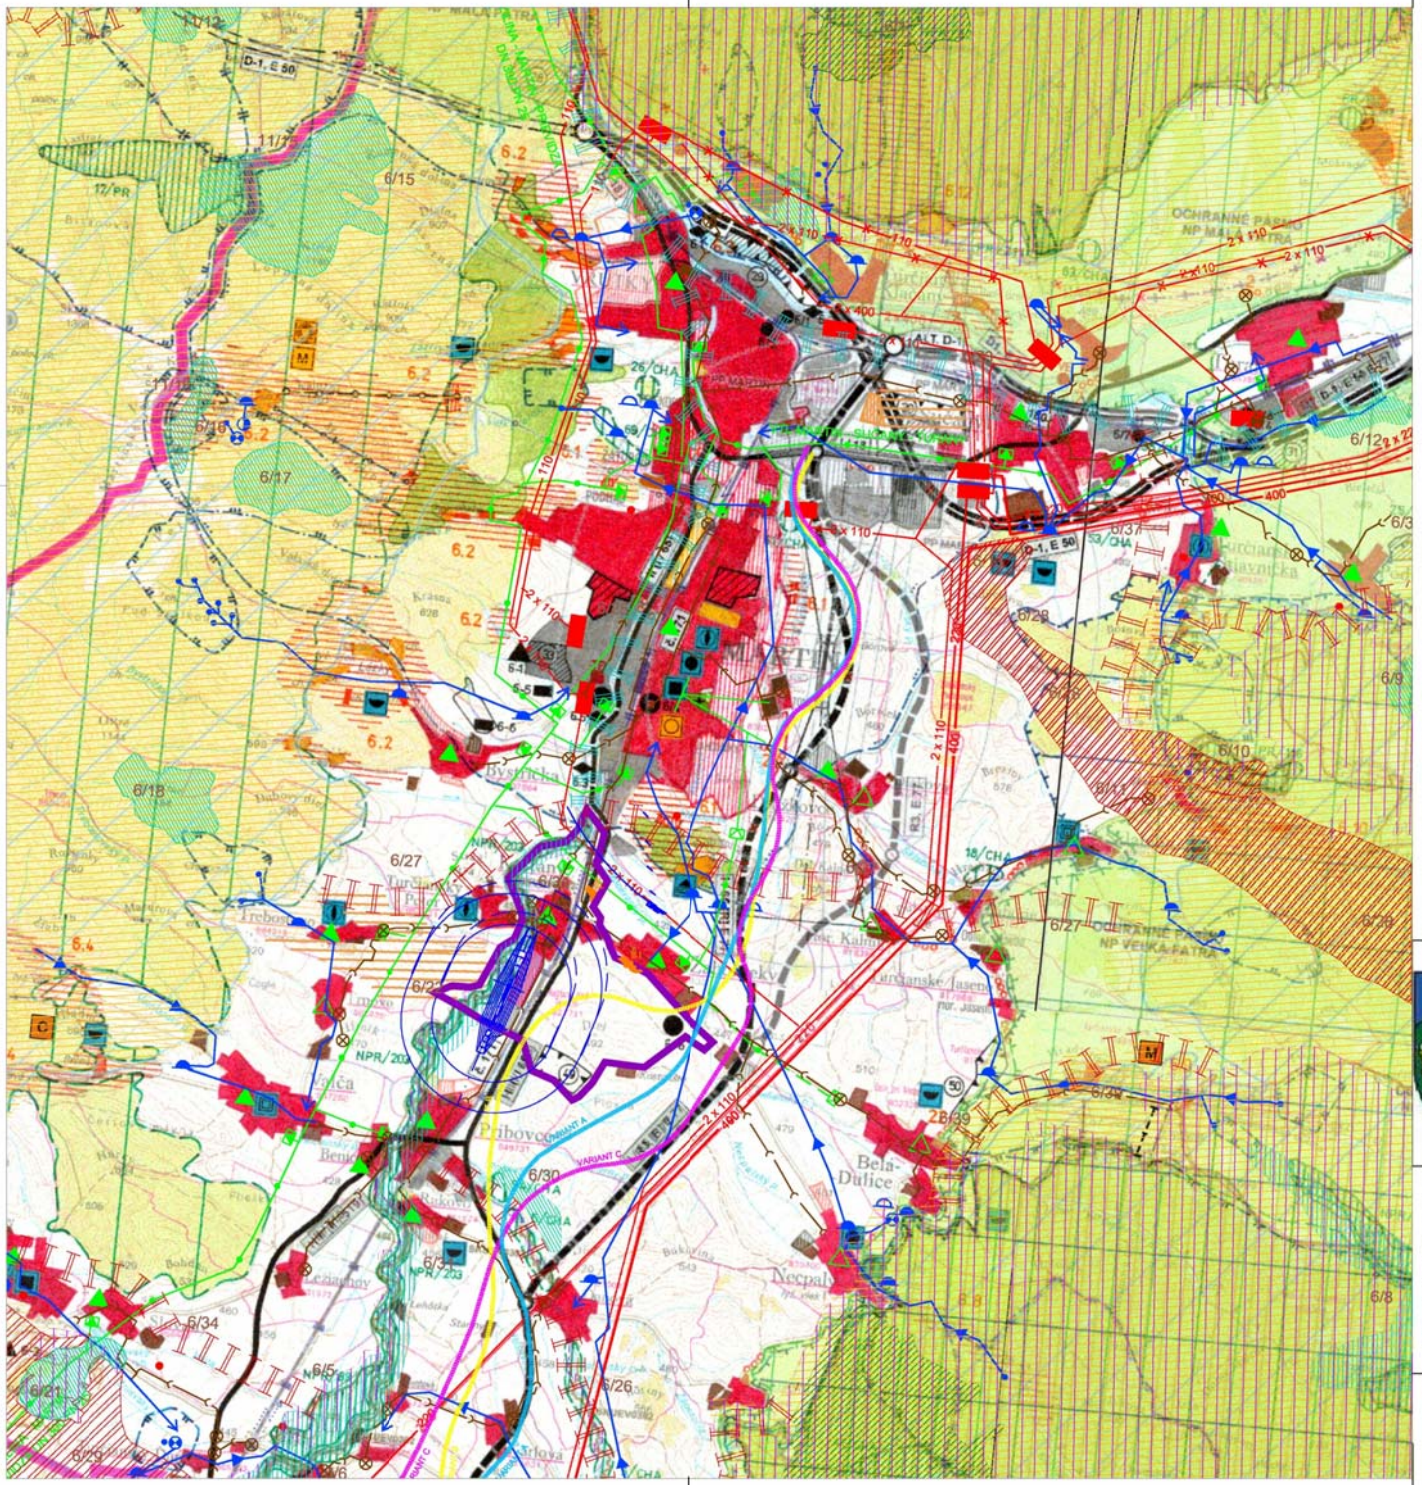

LEGENDA

STAV	NÁVRH	VÝHĽAD	
			HRANICA RIEŠENÉHO ÚZEMIA
			HRANICA OKRESU
			HRANICA KATASTRÁLNEHO ÚZEMIA
			OBYTNÉ PLOCHY A PLOCHY OV
			PLOCHY PRIEMYSELNEJ VÝROBY, SKLADOV
			ZARIADENIA POĽNOHOSPODÁRSKEJ VÝROBY
			PLOCHY ŠPORTOVÝCH ZARIADENÍ
			PLOCHY REKREÁCIE A TURIZMU
			REKREAČ. PRIESTOR VYŠ.VÝZNAMU PRE DYNAMICKÉ AKTIVITY
			PLOCHY VÝZNAMNEJ ZELENE A CINTORÍNOV
			PLOCHY LESOPARKOV
			PLOCHY KÚPEĽNÝCH ZARIADENÍ
			VNÚTORNÉ KÚPEĽNÉ ÚZEMIE
			CIEĽOVÉ MESTO TURIZMU A CESTOVNÉHO RUCHU
			MEDZINÁRODNÉ STREDISKO TURIZMU
			CELOŠTÁTNE STREDISKO TURIZMU
			LIEČEBNÉ A REKREAČNÉ KÚPELE
			PLOCHY OSOBITNÉHO URČENIA
			IDENTIFIKÁCIA VÝHRADNÝCH LOŽÍSK NERASTNÝCH SUROVÍN
			DOBÝVACÍ PRIESTOR LOŽÍSK NERASTNÝCH SUROVÍN
			CHRÁNENÉ LOŽISKOVÉ ÚZEMIE
			VARIANTNÉ TRASOVANIE RÝCHLOSTNEJ KOMUNIKÁCIE
			RÝCHLOSTNÁ KOMUNIKÁCIA
			CESTA I. A II. TRIEDY
			ALT. TRASA RÝCHLOSTNEJ CESTY
			MIMOÚROVŇOVÁ KRIŽOVATKA
			ŽELEZNIČNÁ TRAŤ III. KATEGÓRIE
			ŽELEZNIČNÁ STANICA
			ŽELEZNIČNÝ TUNEL
			OSTATNÉ REGIONÁLNE LETISKÁ
			CYKLOMAGISTRÁLY DOPLNENÉ PODĽA ÚPN VÚC
			SKLÁDKA KOMUNÁLNEHO ODPADU REGIONÁLNE, MIESTNE
			VEĽKÝ ZDROJ ZNEČISŤOVANIA OVZDUŠIA
			PAMIATKOVÁ ZÓNA VYHLÁSENÁ
			PAMIAT. ZÓNA NAVRHOVANÁ (V PROCESE SCHVAĽOVANIA)
			PAMIATKOVÁ ZÓNA VYTIPOVANÁ
			HISTORICKÁ ZELEŇ (PAM. CHRÁNENÉ PARKY)
			NÁRODNÁ KULTÚRNA PAMIATKA
			ELEKTRICKÉ VEDENIE ZVN 400 kV
			ROZVODŇA VVN, ELEKTRÁREŇ
			PLYNOVOD VTL
			VODNÁ NÁDRŽ
			HRANICA CHRÁNENEJ VODOHOSPODÁRSKEJ OBLASTI
			PHO ZDROJOV PITNÝCH VÔD 2 *
			PHO ZDROJOV PITNÝCH VÔD 3 *
			OP PRÍRODNÝCH LIEČIVÝCH MINERÁLNYCH VÔD 2 *
			PHO PRÍRODNÝCH LIEČ. ZDROJOV A MINERÁLNYCH VÔD 3 *
			NÁRODNÝ PARK- III *
			OCHRANNÉ PÁSMO NÁRODNÉHO PARKU- II *
			ZÓNA C CHKO HORNÁ ORAVA III *
			ZÓNA D CHKO HORNÁ ORAVA II * CHRÁN. KRAJIN. OBLASŤ- II *
			ZÓNA B CHKO HORNÁ ORAVA IV *
			ZÓNA A CHKO HORNÁ ORAVA V *
			MALOPLOŠNÉ CHRÁNENÉ ÚZEMIE IV- V *
			NAVRHOVANÉ CHRÁN. ÚZEMIA EUR. VÝZNAMU NATURA 2000
			NAVRHOVANÉ CHRÁNENÉ VTÁČIE ÚZEMIE
			JAVY NA ZRUŠENIE, NEPLATNÉ ÚDAJE
			ARCHEOLOGICKÁ LOKALITA

	ZDROJ PITNEJ VODY PODZEMNÝ
	ZDROJ PITNEJ VODY POVRCHOVÝ
	ZDROJ VODY (MINERÁLNY, GEOTERMÁLNY)
	VODOVOD
	VODOJEM
	ČERPACIA STANICA
	ÚPRAVŇA VODY
	VODNÉ NÁDRŽE - EVIDOVANÝ PROFIL
	ČISTIAREŇ ODPADOVÝCH VÔD
	ČISTIAREŇ ODPADOVÝCH VÔD - VO VÝSTAVBE
	SKUPINOVÝ KANALIZAČNÝ ZBERAČ
	ZDROJ ZNEČISTENIA TOKOV
400 400 400	ZVN 400 kV VEDENIE JEDNODUCHÉ
220 220	ZVN 220 kV VEDENIE JEDNODUCHÉ
2x110 2x110 2x110	VVN 110 kV VEDENIE DVOJITÉ
	ELEKTRICKÉ STANICE ZVN/VVN
110/x	OZNAČENIE ELEKTRICKEJ STANICE ZVN/VVN
	VTL PLYNOVOD PN 40, 25
	STL PLYNOVOD PN 3
OS	ODOVZDÁVACIA STANICA PLYNU
	REGULAČNÁ STANICA PLYNU
	PLYNOFIKOVANÉ SÍDLO
110	OZNAČENIE ZDROJA TEPLA
	SÍDLO ÚZLOVEJ ÚSTREDNE
	SÍDLO TELEFÓNNEHO OBVODU MTO
	STREDISKO POŠTOVEJ PREVÁDZKY
	PROVINCIONÁLNE BIOCENTRUM
	REGIONÁLNE BIOCENTRUM
	BIOKORIDOR REGIONÁLNY
	NADREGIONÁLNE BIOCENTRUM
	BIOKORIDOR NADREGIONÁLNY
	ÚZEMIA EURÓPSKEHO VÝZNAMU - NATURA 2000
	CHRÁNENÉ VTÁČIE ÚZEMIA
B/CO	OZNAČENIE BIOCENTIER A BIOKORIDOROV

ZMENA A DOPLNOK Č. 3 ÚPN-HSA MARTIN V K.Ú. KOŠŤANY NAD TURCOM

OBSTRÁVATEĽ : **OBEC KOŠŤANY NAD TURCOM,** (STAROSTA OBCE: ANNA HLINKOVÁ)

CEZ ODBORNE SPÔSOBILÚ OSOBU: ING. ARCH. DENISA VALÁŠKOVÁ (OSVEDČENIE ODBORNEJ SPÔSOBILOSTI, REGISTRAČNÉ ČÍSLO 214)

SPRACOVATEĽ : **CREAT, S.R.O., Na Bystričku 16, 036 01 Martin**

HLAVNÝ RIEŠITEĽ: ING. ARCH. MARTIN PAVLÍK, AUTORIZOVANÝ ARCHITEKT SKA 1721

ZODPOVEDNÝ RIEŠITEĽ: ING. ARCH. MARTIN PAVLÍK, AUTORIZOVANÝ ARCHITEKT SKA 1721

SPRACOVATEĽSKÝ KOLEKTÍV: **Urbanizmus** Ing. arch. Martin PAVLÍK, Ing. Zuzana CISÁRIKOVÁ
Doprava : Ing. Oto JANÍK - Bonit s.r.o. **Vodné hospodárstvo** Ing. Jozef Repík, Hydrocoop, s.r.o.,
Elektrické hospodárstvo : Ing. Jozef Buchta, **Telekomunikácie** : Ing. P. Kubík
Energetika Plyn a Teplo : Emil Maťgúť, **Životné prostredie** : Ing. Zuzana Cisárikové

SEVER

MIERKA VÝKRESU
1 : 50 000

NÁZOV VÝKRESU

ŠIRŠIE VZŤAHY

DÁTUM SPRACOVANIA
08.2009

ČÍSLO VÝKRESU
1