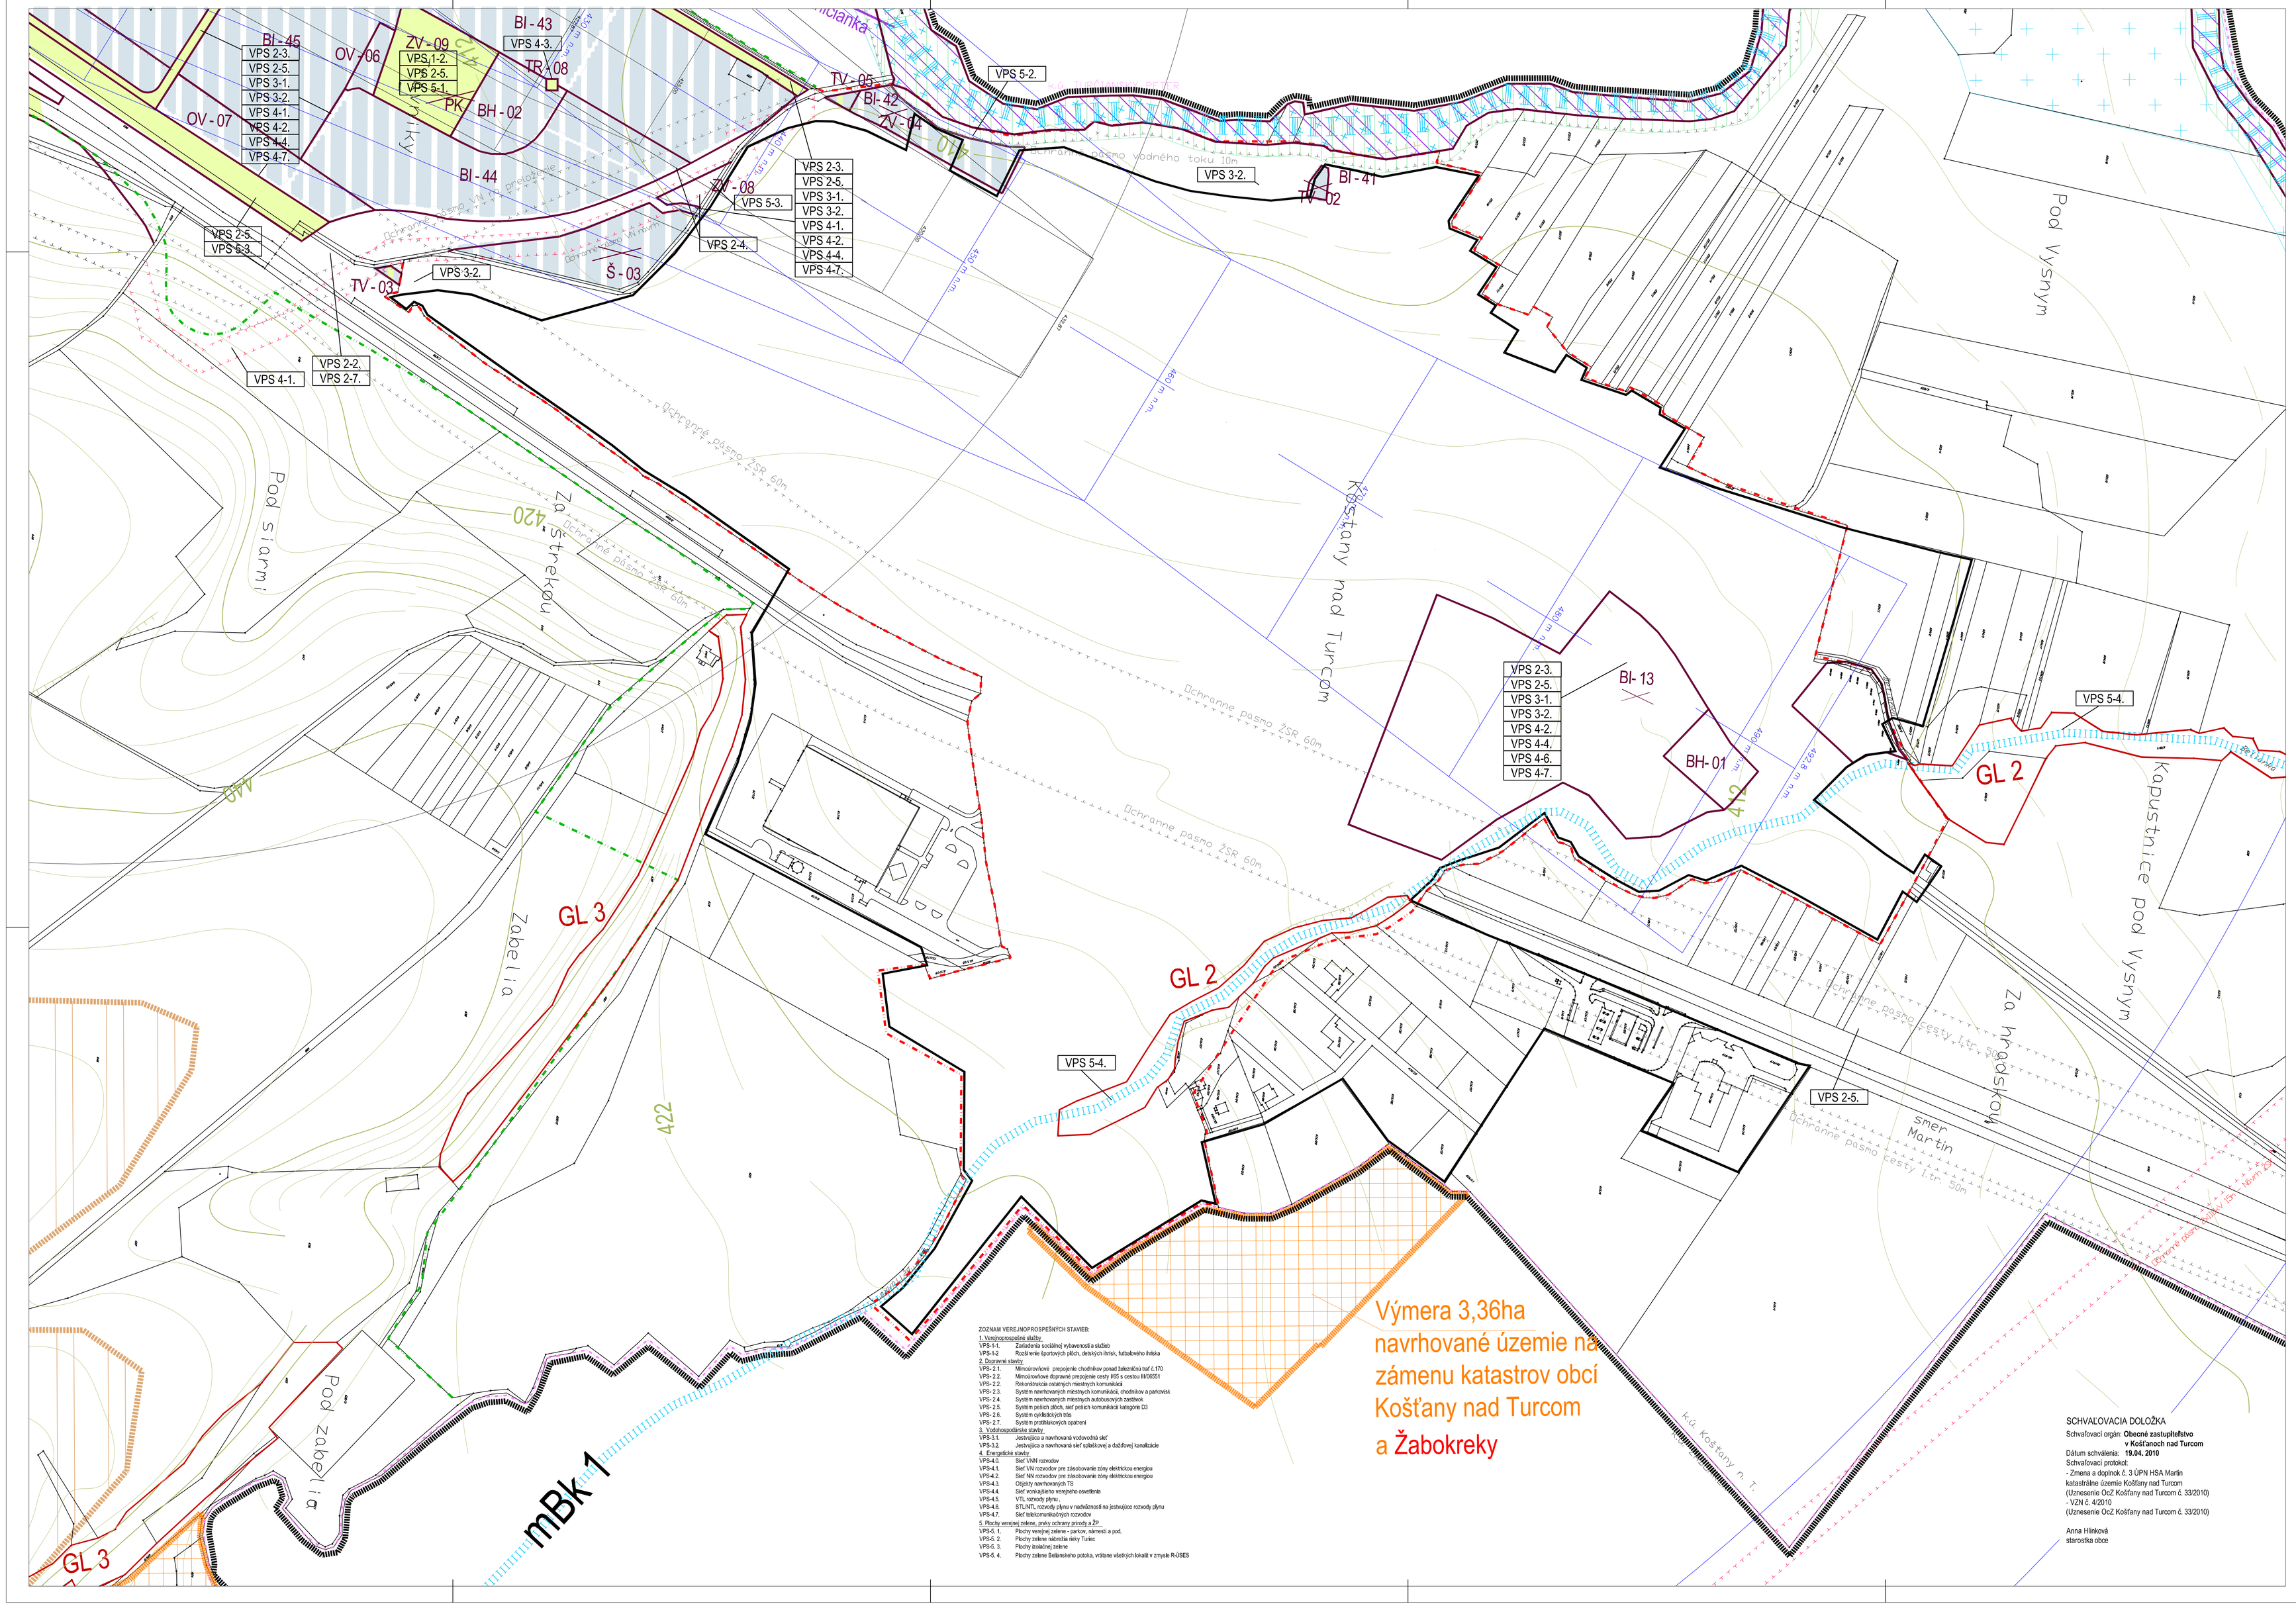

ZOZNAM VEREJNOPROSPEŠNÝCH STAVIEB:

1. Verejnoprospešné služby:
VPS-1-1. Zariadenia sociálnej vybavenosti a služieb
VPS-1-2 Rozširovanie športových plôch, detských ihrísk, futbalového ihriska
2. Dopravné stavby:
VPS-2-1. Mimoúrovňové prepojenie chodníkov ponad železničnú trať č. 170
VPS- 2-2. Mimoúrovňové dopravné prepojenie cesty III/5 s cestou III/05551
VPS-2-2. Rekonštrukcia existujúcich miestnych komunikácií
VPS- 2-3. System navrhovaných miestnych komunikácií, chodníkov a parkovísk
VPS-2-4. System navrhovaných miestnych autobusových zastávok
VPS- 2-5. System peších plôch, sieť peších komunikácií kategórie D3
VPS- 2-6. System cyklistických trás
VPS- 2-7. System protihlukových opatrení
3. Vodohospodárske stavby:
VPS-3-1. Jestvujúca a navrhovaná vodovodná sieť
VPS-3-2. Jestvujúca a navrhovaná sieť splaškovej a dažďovej kanalizácie
4. Energetické stavby:
VPS-4-1. Stožiarové TS 22/0,4 rozvodov
VPS-4-1. Sieť VN rozvodov pre zásobovanie stavby elektrickou energiou
VPS-4-2. Sieť NN rozvodov pre zásobovanie stavby elektrickou energiou
VPS-4-3. Objekty navrhovaných TS
VPS-4-4. Sieť verejného verejného osvetlenia
VPS-4-5. VTL rozvody plynu
VPS-4-6. STL/NTL rozvody plynu v nadväznosti na jestvujúce rozvody plynu
VPS-4-7. Sieť telekomunikačných rozvodov
5. Plochy verejnej zelene, úpravy ochrany prírody a ŽP:
VPS-5. 1. Plochy verejnej zelene - parkov, námestí a pod.
VPS-5. 2. Plochy zelene nálezísk flóry Turiec
VPS-5. 3. Plochy ochrannej zelene
VPS-5. 4. Plochy zelene Šelamiansko potoka, vrátane všetkých lokalít v zmysle RÚSES

SCHVAĽOVACIA DOLOŽKA
Schvaľovací orgán: **Obecné zastupiteľstvo v Košťanoch nad Turcom**
Dátum schválenia: **19.04. 2010**
Schvaľovací protokol:
- Zmena a doplnok č. 3 ÚPN HSA Martin
katastrálne územie Košťany nad Turcom
(Uznesenie OcZ Košťany nad Turcom č. 33/2010)
- VZN č. 4/2010
(Uznesenie OcZ Košťany nad Turcom č. 33/2010)

Anna Hlinková
starostka obce

- HRANICA RIEŠENÉHO ÚZEMIA
- TERÉN TVORIACI LETECKÚ PREKÁŽKU - STAV
- TERÉN TVORIACI LETECKÚ PREKÁŽKU - NÁVRH
- PLOCHA LETISKA
- ROZŠÍRENIE PLOCHY LETISKA - NÁVRH
- PREDĺŽENIE LETISKOVEJ DRÁHY - NÁVRH
- PREKÁŽKOVÉ ROVINY A PLOCHY LETISKA - STAV
- PREKÁŽKOVÉ ROVINY A PLOCHY LETISKA - NÁVRH
- RÝCHLOSTNÁ KOMUNIKÁCIA - VARIANT B, DOPRAVOPROJEKT 5/2008 - NÁVRH
- OCHRANNÉ PÁSMO - STAV / NÁVRH
- HRANICA SKUTOČNE ZASTAVANÉHO ÚZEMIA - STAV
- HRANICA ZASTAVANÉHO ÚZEMIA - STAV
- HRANICA ZASTAVANÉHO ÚZEMIA - NÁVRH

- HRANICE FUNKČNEJ PLOCHY
- BI49 — OZNAČENIE FUNKČNEJ PLOCHY
- BI — INDEX CHARAKTERIZUJÚCI HLAVNÚ FUNKCIU PLOCHY
- 49 — INDEX LOKALIZÁCIE A ŠPECIFIKÁCIE
- PK — POĽNOHOSPODÁRSKA KRAJINA
- VT — VODNÝ TOK VRÁTANE SPRIEVODNEJ ZELENE
- NPR — PLOCHA NÁRODNEJ PRÍRODNEJ REZERVÁCIE
- BI — PLOCHY S PREVAHOU INDIVIDUÁLNYCH FORIEM BÝVANIA
- BH — PLOCHY S HROMADNÝMI FORMAMI BÝVANIA
- OV — OBČIANSKA VYBAVENOSŤ
- TV — TECHNICKÁ VYBAVENOSŤ
- ZÚ — ZMIEŠANÉ ÚZEMIE (FUNKČNE)
- Š — PLOCHY ŠPORTOVEJ VYBAVENOSTI
- VS — PLOCHY VÝROBY A SKLADOV
- ZV — PLOCHY VEREJNEJ ZELENE
- Z — PLOCHY OSTATNEJ ZELENE
- ZC — ZELEŇ CINTORÍNOV
- ZSPR — ZELEŇ SPRIEVODNÁ, PRÍRODNÁ REZERVÁCIA
- ZO — ZÁHRADKÁRSKE OSADY
- D — PLOCHY DOPRAVY (CESTY I. A III. TRIEDY, ŽELEZNICA)
- DKO — DOPRAVNÉ PLOCHY - KOMUNIKÁCIE OBSLUŽNÉ

- ZASTAVANÉ PLOCHY - NÁVRH

- VEREJNOPROSPEŠNÉ STAVBY
- TR — TRAFOSTANICE VN/NN
- SZ — PLOCHY SÚKROMNÝCH ZÁHRAD
- LE — LETISKO
- DPL — DOPRAVNÉ PLOCHY LETISKA
- OZNAČENIE FUNKČNEJ PLOCHY NA ZRUŠENIE
- CHRÁNENÉ LOŽISKOVÉ ÚZEMIE - STAV
- RAMSARSKÁ LOKALITA - STAV
- ÚZEMIA NATURA 2000 - STAV
- GL 2 — GENOFONDOVÉ LOKALITY S OZNAČENÍM - STAV
- PRÍRODNÁ REZERVÁCIA - STAV
- OCHRANNÉ PÁSMO NPR TURIEC - STAV
- NADREGIONÁLNY BIOKORIDOR TURIEC - STAV
- REGIONÁLNY BIOKORIDOR - NÁVRH

ZMENA A DOPLNOK Č. 3 ÚPN-HSA MARTIN V K.Ú. KOŠŤANY NAD TURCOM

ČISTOPIS

OBSTARÁVATEĽ : OBEC KOŠŤANY NAD TURCOM, (STAROSTA OBCE: ANNA HLINKOVÁ)
(ZÁZ.OSOBNÉ ÚDAJE SPOĽOČNÉ, ŠPECIFICKÉ ÚDAJE OSOBNÉ, OSOBNÉ ÚDAJE OSOBNÉ, ZÁKLADNÉ ÚDAJE OSOBNÉ)
ING. ARCH. DENISA VALAŠKOVÁ (OSVEDČENIE ODBORNEJ SPÔSOBILOSTI, REGISTRAČNÉ ČÍSLO:214)
SPRACOVATEĽ : CREAT, S.R.O., Na Bystričku 16, 036 01 Martin
HLAVNÝ RIEŠITEĽ: ING. ARCH. MARTIN PAVLÍK, AUTORIZOVANÝ ARCHITEKT SKA 1721
ZODPOVEDNÝ RIEŠITEĽ: ING. ARCH. MARTIN PAVLÍK, AUTORIZOVANÝ ARCHITEKT SKA 1721
SPRACOVATEĽSKÝ KOLEKTÍV:
Urbanizmus Ing. arch. Martin PAVLÍK, Ing. Zuzana CIBÁRIKOVÁ
Doprava : CREAT s.r.o. **Vodné hospodárstvo** Ing. Jozef Rezik, Hydrocopp, s.r.o.,
Elektrické hospodárstvo : Ing. Jozef Šucha, **Telekomunikácie** : CREAT s.r.o.
Energetika Plyn a Teplo : CREAT s.r.o., **Životné prostredie** : Ing. Zuzana Cibáriková

SEVER
MIERKA VÝKRESU 1 : 2 000

NÁZOV VÝKRESU
VÝKRES REGULATÍVOV
A VEREJNOPROSPEŠNÝCH STAVIEB

DÁTUM SPRACOVANIA 05.2010

ČÍSLO VÝKRESU 9