



ÚZEMNÝ PLÁN OBCE
KOŠŤANY NAD TURCOM

ČISTOPIS

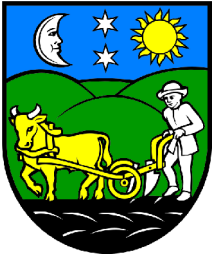

LEGENDA

stav	návrh	
		hranica katastra
		hranica zastavaného územia k 1.1.1990
		hranica skutočne zastavaného územia
		urbanizované územie
		plochy dopravy
		plochy železničnej dopravy
		plochy letiska
		plochy záhradkárskej osady
		poľnohospodárska krajina
		vodné toky a plochy
		železničná trať
		cesta I. triedy
		cesta III. triedy
		navrhovaná trasa mimoúrovňového dopravného napojenia
		miestne a účelové komunikácie
		dopravné napojenia
		obslužné komunikácie
		označenie funkcie a kategórie komunikácie
		nadradená cyklo dopravná trasa
		chodník pre peších
		chodník pre peších - nadchod, most
		pešie napojenie
		poľné cesty
		ochranné pásma všetkých druhov
		ochranné pásmo železnice
		izochrony časovej dostupnosti hromadnej dopravy
		protihluková ochrana
		zastávky hromadnej autobusovej dopravy
		železničná zastávka
		parkovisko
		čerpacia stanica pohonných látok
		obratisko pre automobily
		verejnoprospešné stavby

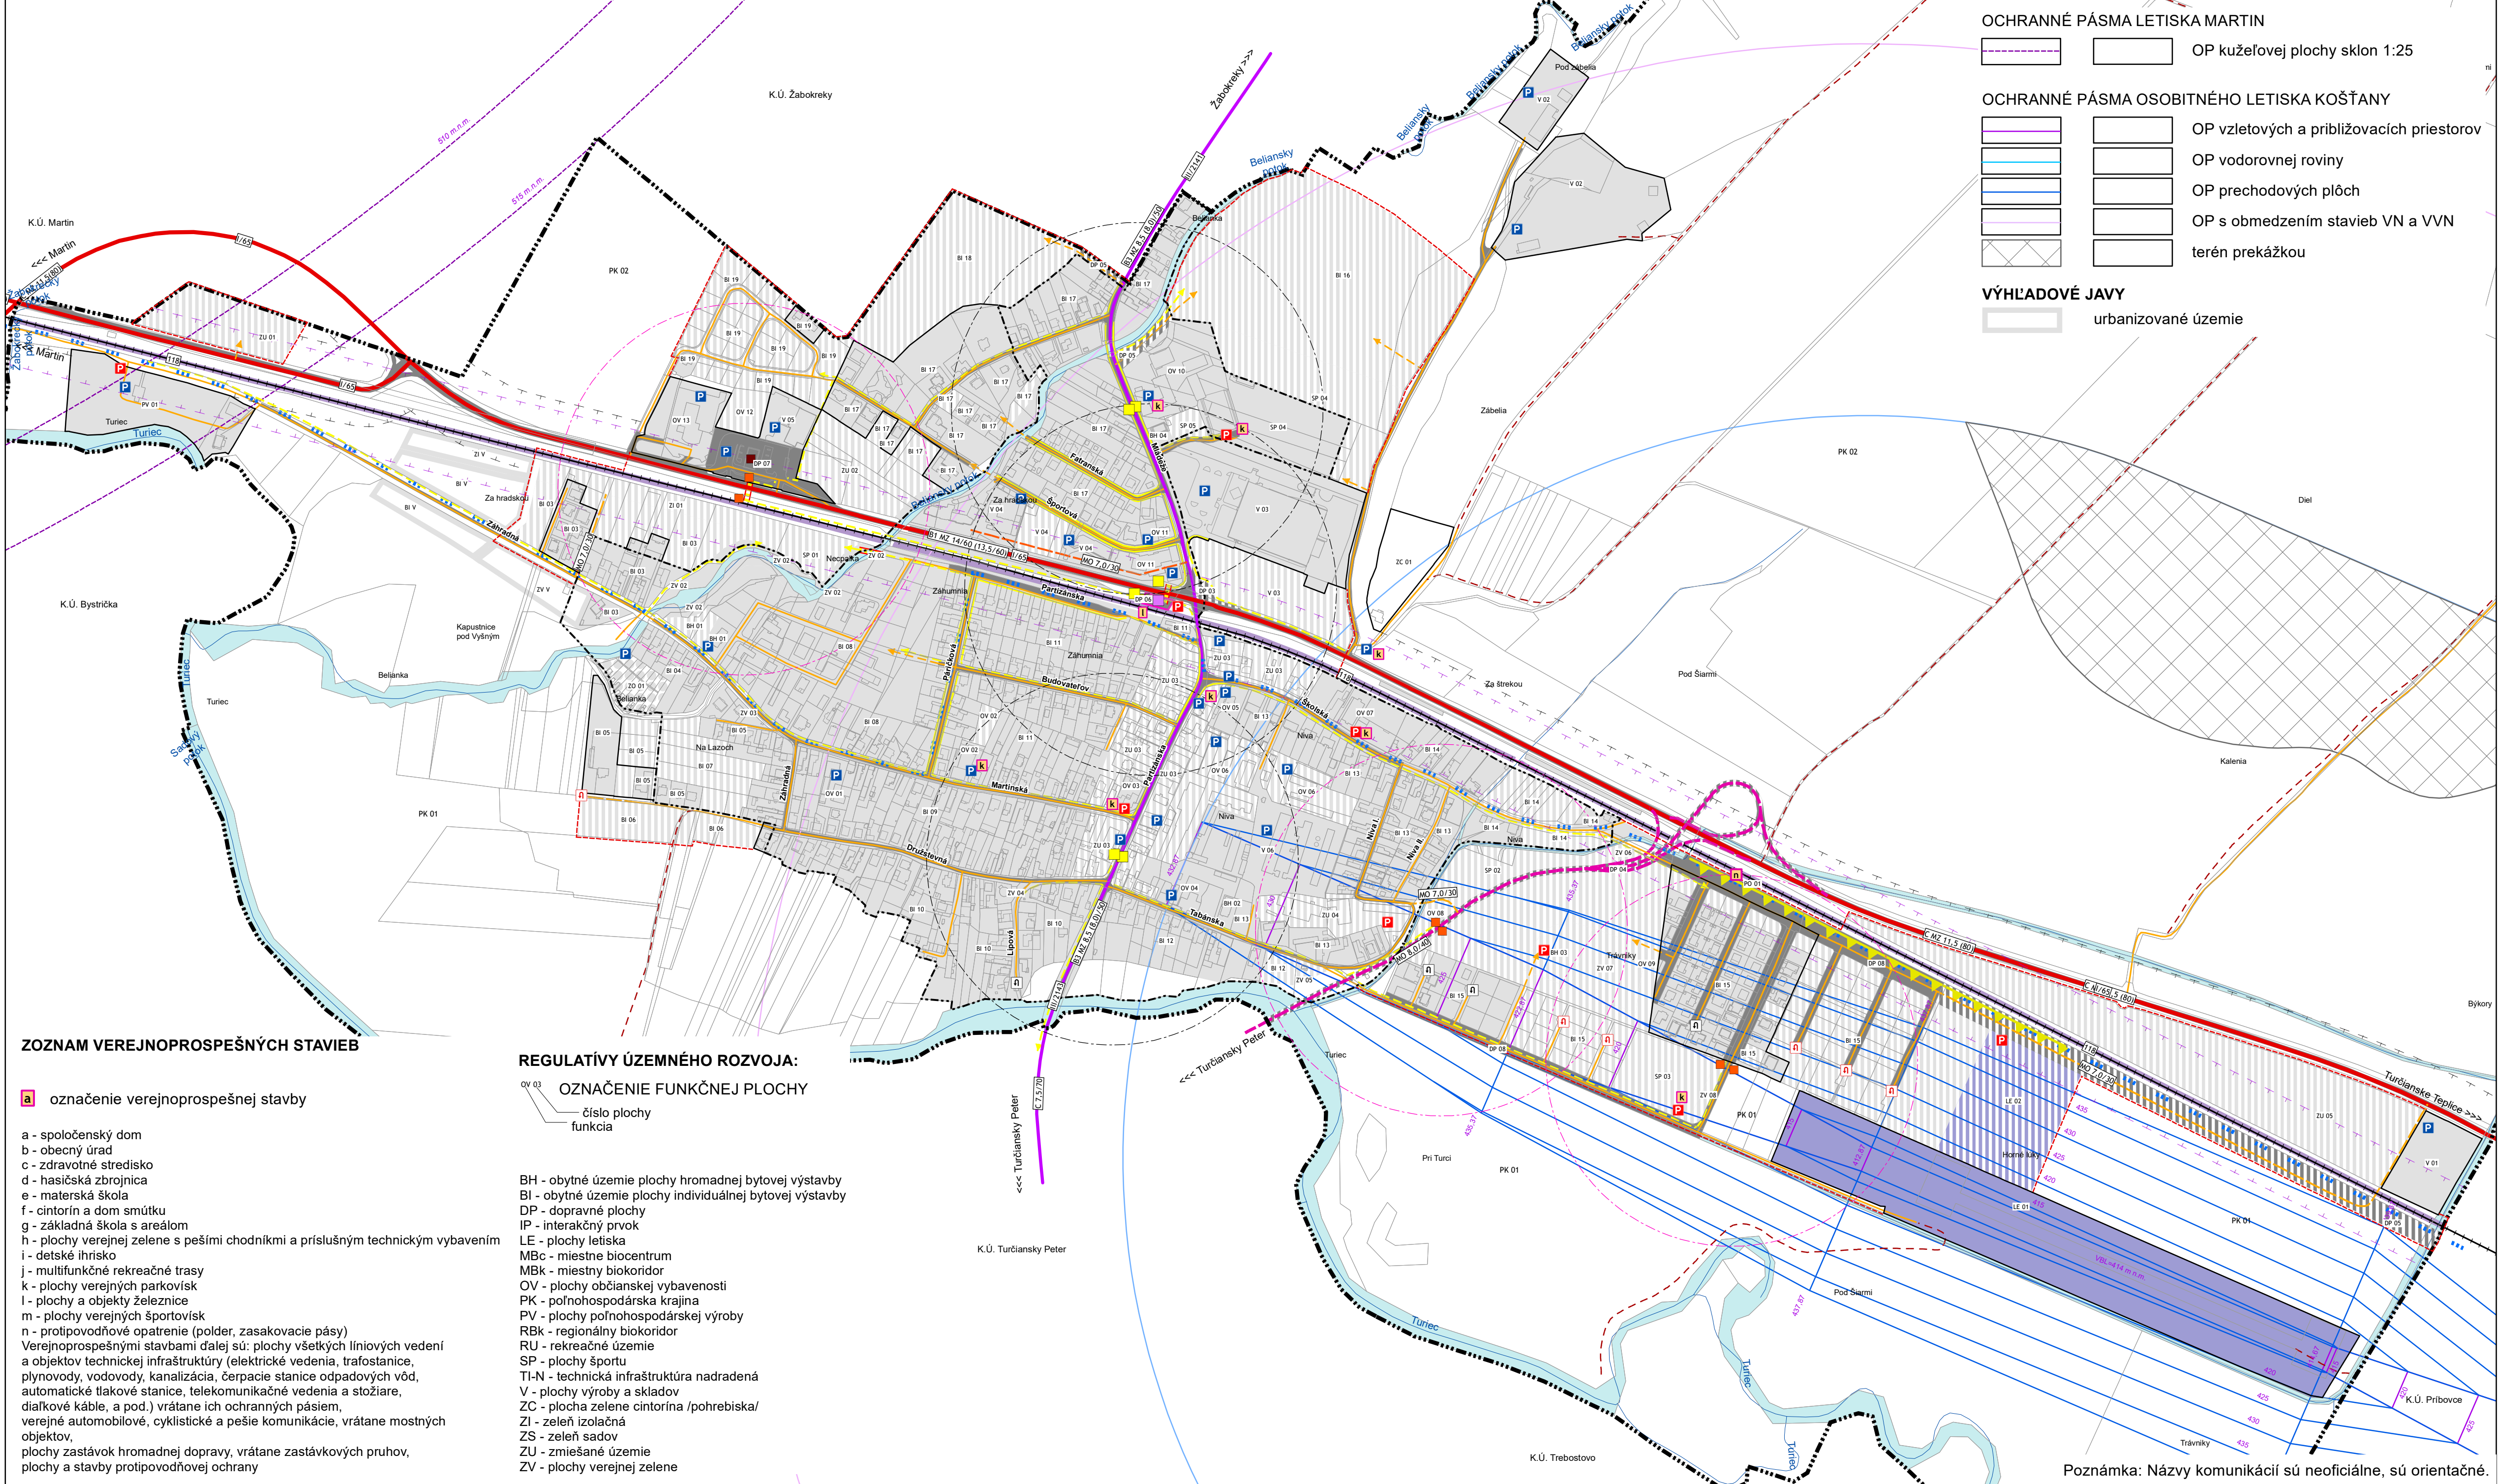

ZOZNAM VEREJNOPROSPEŠNÝCH STAVIEB

označenie verejnoprospešnej stavby

- a - spoločenský dom
 - b - obecný úrad
 - c - zdravotné stredisko
 - d - hasičská zbrojnica
 - e - materská škola
 - f - cintorín a dom smútku
 - g - základná škola s areálom
 - h - plochy verejnej zelene s pešími chodníkmi a príslušným technickým vybavením
 - i - detské ihrisko
 - j - multifunkčné rekreačné trasy
 - k - plochy verejných parkovísk
 - l - plochy a objekty železnice
 - m - plochy verejných športovísk
 - n - protipovodňové opatrenie (polder, zasakovacie pásy)
- Verejnoprospešnými stavbami ďalej sú: plochy všetkých líniových vedení a objektov technickej infraštruktúry (elektrické vedenia, trafostanice, plynovody, vodovody, kanalizácia, čerpacie stanice odpadových vôd, automatické tlakové stanice, telekomunikačné vedenia a stôžiare, diaľkové káble, a pod.) vrátane ich ochranných pásiem, verejných automobilových, cyklistických a peších komunikácií, vrátane mostných objektov, plochy zastávok hromadnej dopravy, vrátane zastávkových pruhov, plochy a stavby protipovodňovej ochrany

REGULATÍVY ÚZEMNÉHO ROZVOJA:

OV 03 OZNAČENIE FUNKČNEJ PLOCHY

- číslo plochy
 - funkcia
- BH - obytné územie plochy hromadnej bytovej výstavby
BI - obytné územie plochy individuálnej bytovej výstavby
DP - dopravné plochy
IP - interakčný prvok
LE - plochy letiska
MBC - miestne biocentrum
MBK - miestny biokoridor
OV - plochy občianskej vybavenosti
PK - poľnohospodárska krajina
PV - plochy poľnohospodárskej výroby
RBK - regionálny biokoridor
RU - rekreačné územie
SP - plochy športu
TI-N - technická infraštruktúra nadradená
V - plochy výroby a skladov
ZC - plocha zelene cintorína /pohrebiska/
ZI - zeleň izolačná
ZS - zeleň sádov
ZU - zmiešané územie
ZV - plochy verejnej zelene

OCHRANNÉ PÁSMA LETISKA MARTIN

- -
- OP kužeľovej plochy sklon 1:25

OCHRANNÉ PÁSMA OSOBNÉHO LETISKA KOŠŤANY

- -
 -
 -
 -
 -
- OP vzletových a približovacích priestorov
OP vodorovnej roviny
OP prechodových plôch
OP s obmedzením stavieb VN a VVN
terén prekážkou

VÝHLADOVÉ JAVY

-
- urbanizované územie

Poznámka: Názvy komunikácií sú neoficiálne, sú orientačné.

SPRACOVATEĽ	Ing. arch. Eleonóra Hejzlarová, autorizovaný architekt SKA		
OBSTARÁVATEĽ	Obec Košťany nad Turcom v zastúpení: Ing.arch. Eva Zatková, OSO na obstarávanie ÚPP a ÚPD		
VEREJNÉ DOPRAVNÉ VYBAVENIE ÚZEMIA		Číslo výkresu	Číslo paré
		4	
HL.RIEŠITEĽ	Ing.arch. Eleonóra Hejzlarová	Dátum	Mierka
AUTOR VYKRESU	Ing.arch. E. Hejzlarová, Ing.arch. Ján Kubina Ing.arch. Roman Jančo	02/2022	1:5 000