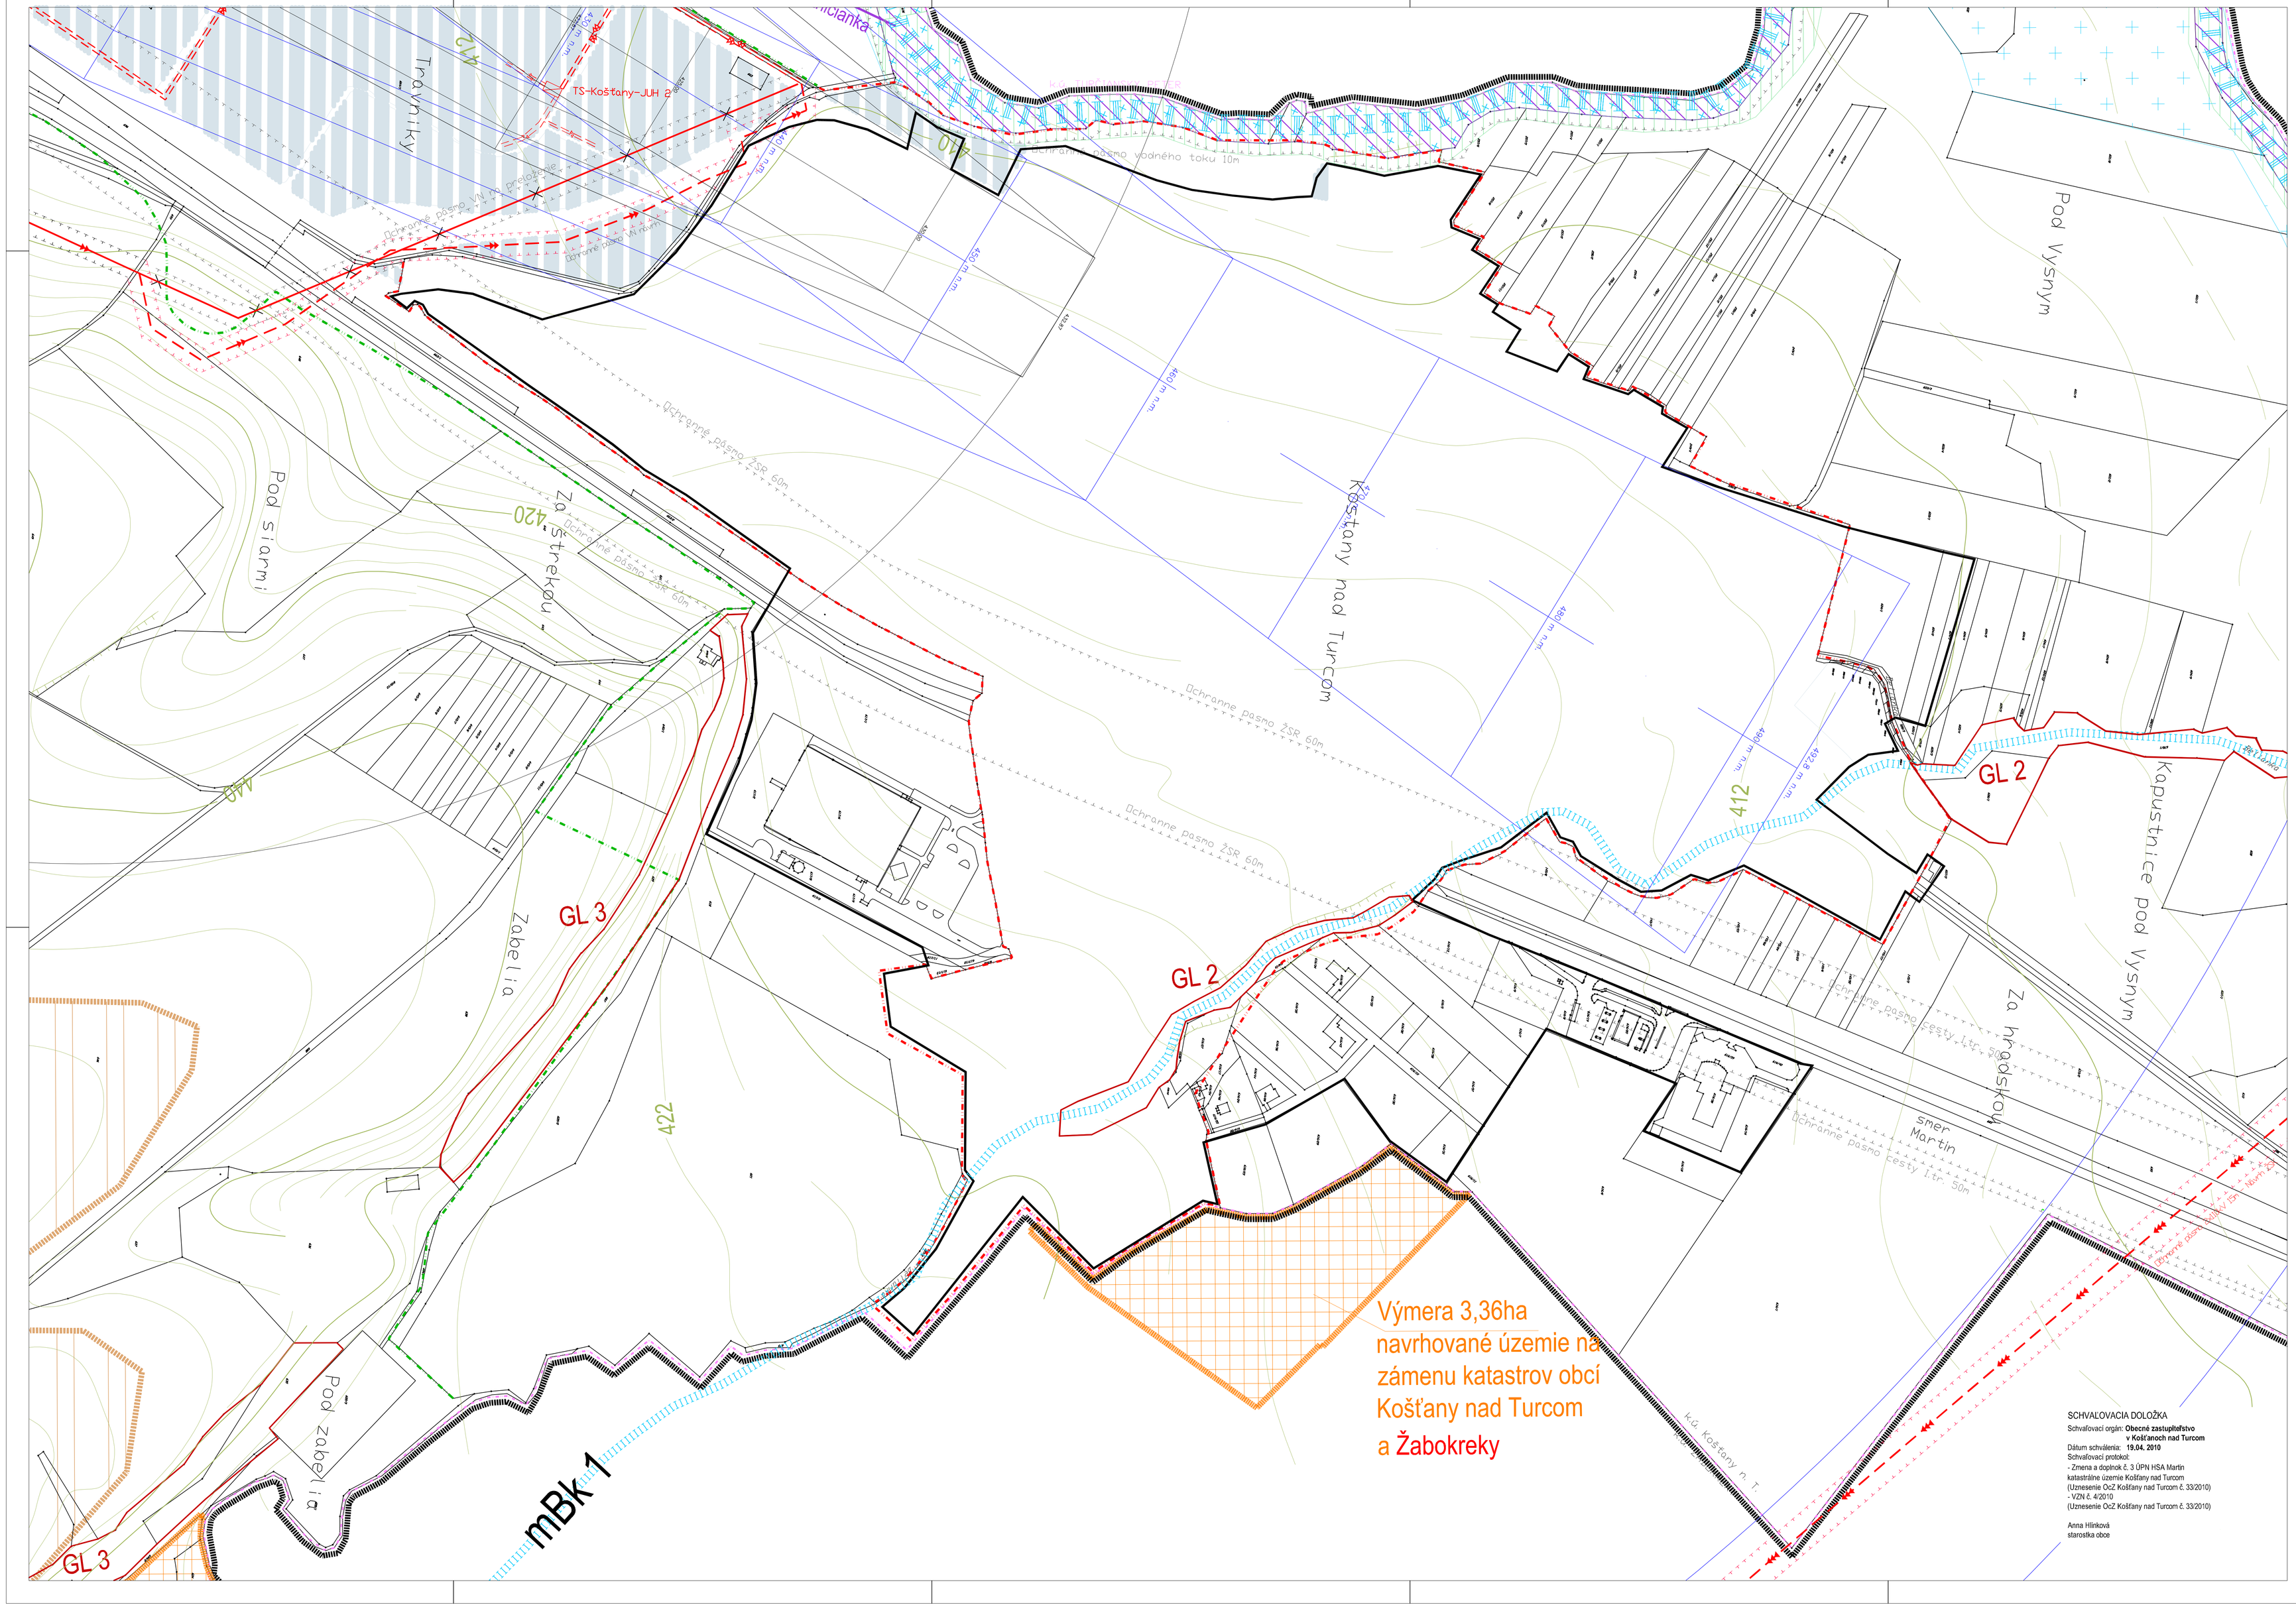

OCHRANNÉ PÁSMA VŠETKÝCH DRUHOV

VZDUŠNÉ VEDENIE VN 22 kV

PODZEMNÝ KÁBEL VN 22 kV

TRAFOSTANICA VN/NN - MUROVANÁ SAMOSTATNE STOJACA

PODZEMNÝ KÁBEL NN 0,4 kV

ZASTAVANÉ PLOCHY

HRANICA ZASTAVANÉHO ÚZEMIA

PLOCHA LETISKA

RÝCHLOSTNÁ KOMUNIKÁCIA - VARIANT B, DOPRAVOPROJEKT 5/2008 - NÁVRH

VZDUŠNÉ VEDENIE 22kV NA PRELOŽENIE

PREKÁŽKOVÉ ROVINY A PLOCHY LETISKA

RAMSARSKÁ LOKALITA

ÚZEMIA NATURA 2000

PRÍRODNÁ REZERVÁCIA

GL 2 GENOFONDOVÉ LOKALITY S OZNAČENÍM

HRANICA SKUTOČNE ZASTAVANÉHO ÚZEMIA

NADREGIONÁLNY BIOKORIDOR TURIEC

REGIONÁLNY BIOKORIDOR

VZDUŠNÉ VEDENIE VVN 110 kV (PODĽA VÚC ŽSK)

TERÉN TVORIACI LETECKÚ PREKÁŽKU

HRANICA RIEŠENÉHO ÚZEMIA

ZMENA A DOPLNOK Č. 3 ÚPN-HSA MARTIN V K.Ú. KOŠŤANY NAD TURCOM

ČISTOPIS

OBSTRÁVATEĽ : **OBEC KOŠŤANY NAD TURCOM,** (STAROSTA OBCE: ANNA HLINKOVÁ)
OSOBA ODBORNE SPÔSOBILÁ V OBORU: **ING. ARCH. DENISA VALAŠKOVÁ** (OSVEDČENIE ODBORNEJ SPÔSOBILOSTI, REGISTRAČNÉ ČÍSLO 214)

SPRACOVATEĽ : **CREAT, S.R.O., Na Bystričku 16, 036 01 Martin**

HLAVNÝ RIEŠITEĽ: ING. ARCH. MARTIN PAVLÍK, AUTORIZOVANÝ ARCHITEKT SKA 1721

ZODPOVEDNÝ RIEŠITEĽ: ING. ARCH. MARTIN PAVLÍK, AUTORIZOVANÝ ARCHITEKT SKA 1721

SPRACOVATEĽSKÝ KOLEKTÍV: **Urbanizmus:** Ing. arch. Martin PAVLÍK, Ing. Zuzana OSVÁRKOVÁ
Doprava : CREAT, s.r.o. **Vodné hospodárstvo:** Ing. Jozef Rojek, Hydrocorp, s.r.o.,
Elektrická hospodárstva : Ing. Jozef Šucha **Telekomunikácie :** CREAT, s.r.o.
Energetika Plyn a Teplo : CREAT, s.r.o. , **Životné prostredie :** Ing. Zuzana Osvárková

SEVER

MIERKA VÝKRESU: 1 : 2 000

NÁZOV VÝKRESU: ENERGETIKA - ELEKTRICKÁ ENERGIA, PLYN

DÁTUM SPRACOVANIA: 05.2010

VÝKRES RIEŠENIA VEREJNÉHO TECHNICKÉHO VYBAVENIA OBCE

ČÍSLO VÝKRESU: 6