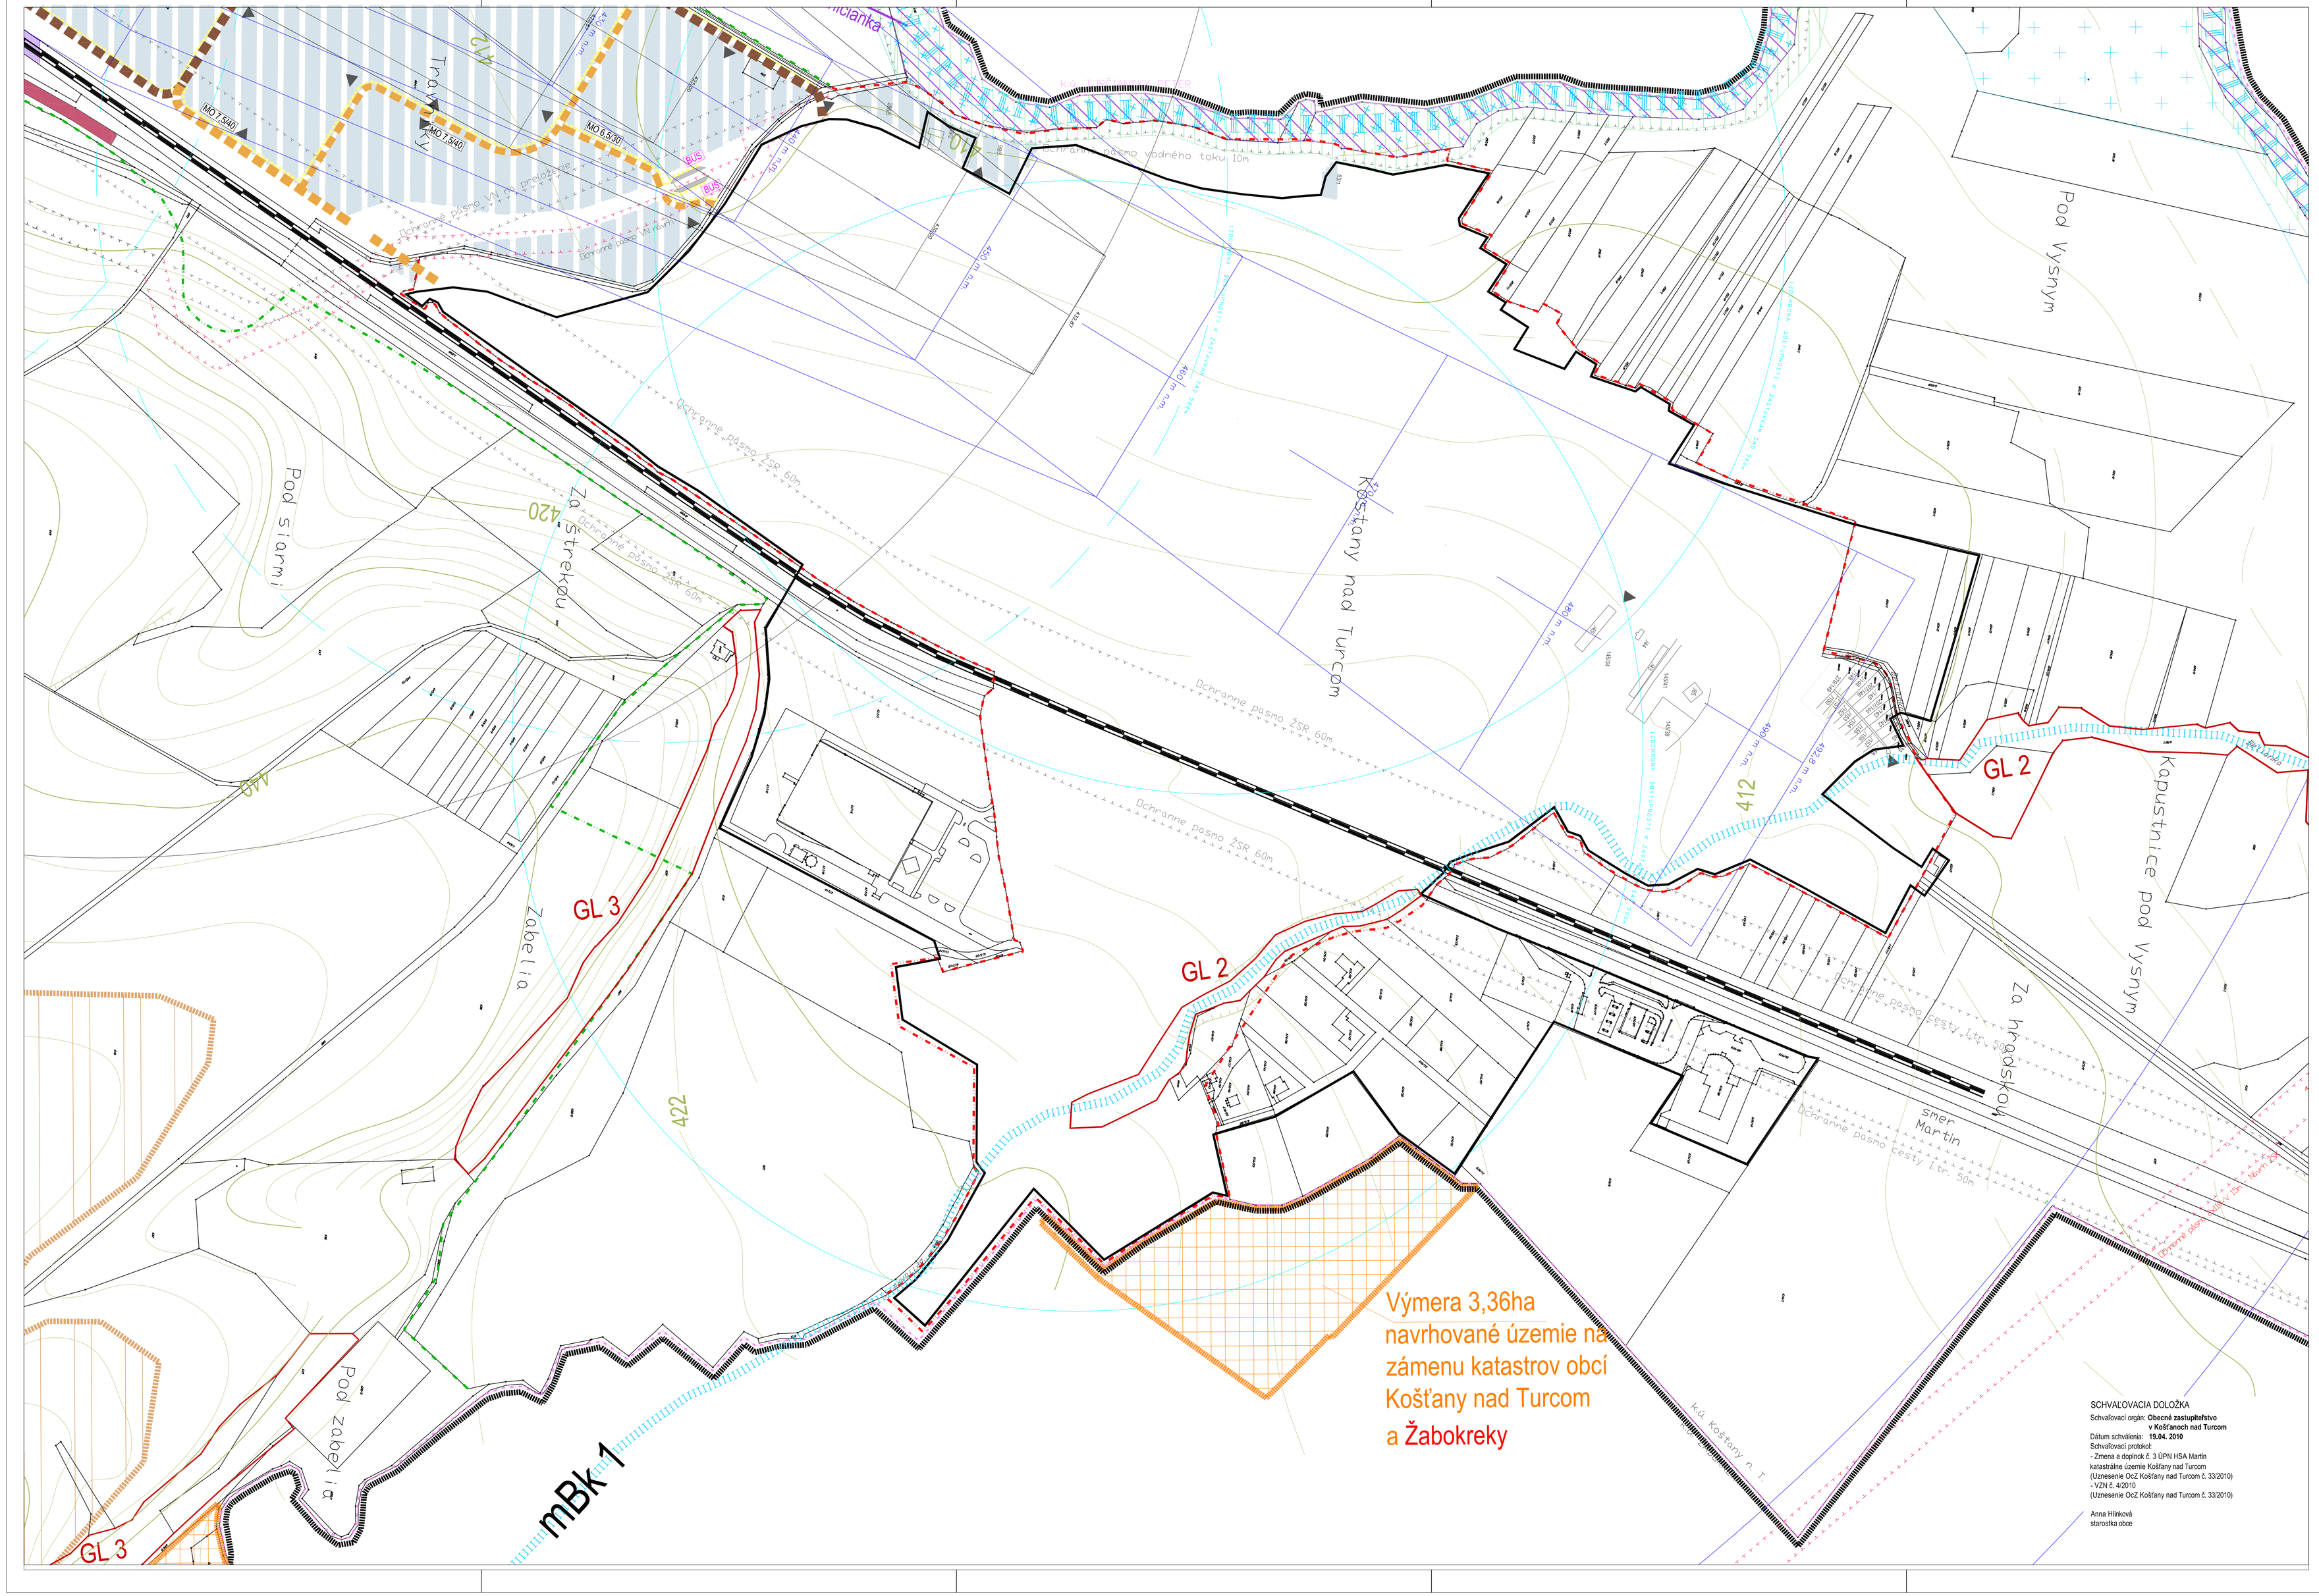

- HRANICA ZASTAVANÉHO ÚZEMIA - STAV
- HRANICA ZASTAVANÉHO ÚZEMIA - NÁVRH
- ZBERNÉ KOMUNIKÁCIE - NÁVRH
- OBSLUŽNÉ KOMUNIKÁCIE - NÁVRH
- PEŠIE PLOCHY A CHODNÍKY - NÁVRH
- PLOCHA LETISKA - STAV
- PLOCHA LETISKA - NÁVRH
- PREDĽŽENIE LETISKOVEJ DRÁHY - NÁVRH
- OCHRANNÉ PÁSMA - NÁVRH
- PREKÁŽKOVÉ ROVINY A PLOCHY LETISKA - STAV
- PREKÁŽKOVÉ ROVINY A PLOCHY LETISKA - NÁVRH
- RÝCHLOSTNÁ KOMUNIKÁCIA - VARIANT B, DOPRAVOPROJEKT 5/2008 - NÁVRH
- ŽELEZNIČNÁ TRAŤ - STAV
- ŽSR — ŽELEZNIČNÁ ZASTÁVKA - NÁVRH
- BUS — ZASTÁVKA AUTOBUSOVEJ DOPRAVY- NÁVRH
- PHM — STANICA POHONNÝCH HMÔT- NÁVRH
- IZOCHRONA DOSTUPNOSTI 500m - STAV
- IZOCHRONA DOSTUPNOSTI 500m - NÁVRH
- MO 7,5/40 — KATEGÓRIA CESTY - NÁVRH
- HLAVNÝ DOPRAVNÝ VSTUP DO ÚZEMIA - NÁVRH

- CHRÁNENÉ LOŽISKOVÉ ÚZEMIE - STAV
- RAMSARSKÁ LOKALITA - STAV
- ÚZEMIA NATURA 2000 - STAV
- GL 2 — GENOFONDOVÉ LOKALITY S OZNAČENÍM - STAV
- PRÍRODNÁ REZERVÁCIA - STAV
- TERÉN TVORIACI LETECKÚ PREKÁŽKU - STAV
- HRANICA SKUTOČNE ZASTAVANÉHO ÚZEMIA - NÁVRH

GL 1
1.) Genofondové lokality regionálneho významu:
GL 1 - Pri brehmi
GL 2 - Dolný tok Bešianskeho potoka
GL 3 - Zahoreckrá terasa (Nad záseckm-Hrušovie)
2.) maloplošné chránené územia
NPR Turiec
ochranné pásmo NPR Turiec
3.) územia NATURA 2000
SKUEV0382 Turiec a Blatnička
4.) medzinárodne významné mokrade
Ramsarská lokalita Mokrade Turca
5.) biocentrá a biokoridory
NRBk 1 - Nadregionálne biocentrum Turiec
NRBk 1 - Nadregionálny biokoridor Turiec
RBk 1 - Regionálny biokoridor - Návrh

ZMENA A DOPLNOK Č. 3 ÚPN-HSA MARTIN V K.Ú. KOŠŤANY NAD TURCOM

ČISTOPIS

OBSTRÁVATEĽ : **OBEC KOŠŤANY NAD TURCOM,** (STAROSTA OBCE: ANNA HLINKOVÁ)
OSOBA ODBORNE SPÔSOBILÁ V OBORU: **ING. ARCH. DENISA VALÁŠKOVÁ** (OSVEDČENIE OZBOROVEJ SPÔSOBILOSTI, REGISTRAČNÉ ČÍSLO 214)
SPRACOVATEĽ : **CREAT, S.R.O., Na Bystričku 16, 036 01 Martin**
HLAVNÝ RIEŠITEĽ: ING. ARCH. MARTIN PAVLÍK, AUTORIZOVANÝ ARCHITEKT SKA 1721
ZODPOVEDNÝ RIEŠITEĽ: ING. ARCH. MARTIN PAVLÍK, AUTORIZOVANÝ ARCHITEKT SKA 1721
SPRACOVATEĽSKÝ KOLEKTÍV: **Urbanizmus**: Ing. arch. Martin PAVLÍK, Ing. Zuzana OSVÁRNIKOVÁ
Doprava : CREAT s.r.o. **Vodné hospodárstvo**: Ing. Jozef Rusín, Hydrocop, s.r.o.,
Elektrické hospodárstvo : Ing. Jozef Bucha, **Telekomunikácie** : CREAT s.r.o.
Energetika Plyn a Teplo : CREAT s.r.o. , **Životné prostredie** : Ing. Zuzana Gbelská

SEVER
MIERKA VÝKRESU 1 : 2 000

NÁZOV VÝKRESU: DOPRAVA
DÁTUM SPRACOVANIA: 05.2010

VÝKRES RIEŠENIA VEREJNÉHO DOPRAVNÉHO VYBAVENIA
ČÍSLO VÝKRESU: 4